


- LEGENDE :
- 5. TOEGANG ERP
 - 6. TERRAS
 - 7. LEEFRUIMTE
 - 8. VESTIAIRE
 - 9. TOILET
 - 10. BADKAMER
 - 11. SLAAPKAMER
 - 12. CARPORT-FIETSEN-TUNGERIEF

TE CONTROLEREN VOOR AANVAANG DER WERKEN :
 HAAKSHEID TUSSEN SCHEMAMUR EN ROOILIJN
 AANDACHTSPUNT MET AFPALINGSPUNT X

ROOIJN DE GRIMBERGHESTRAAT

GELIJKVLOERS
 1:50

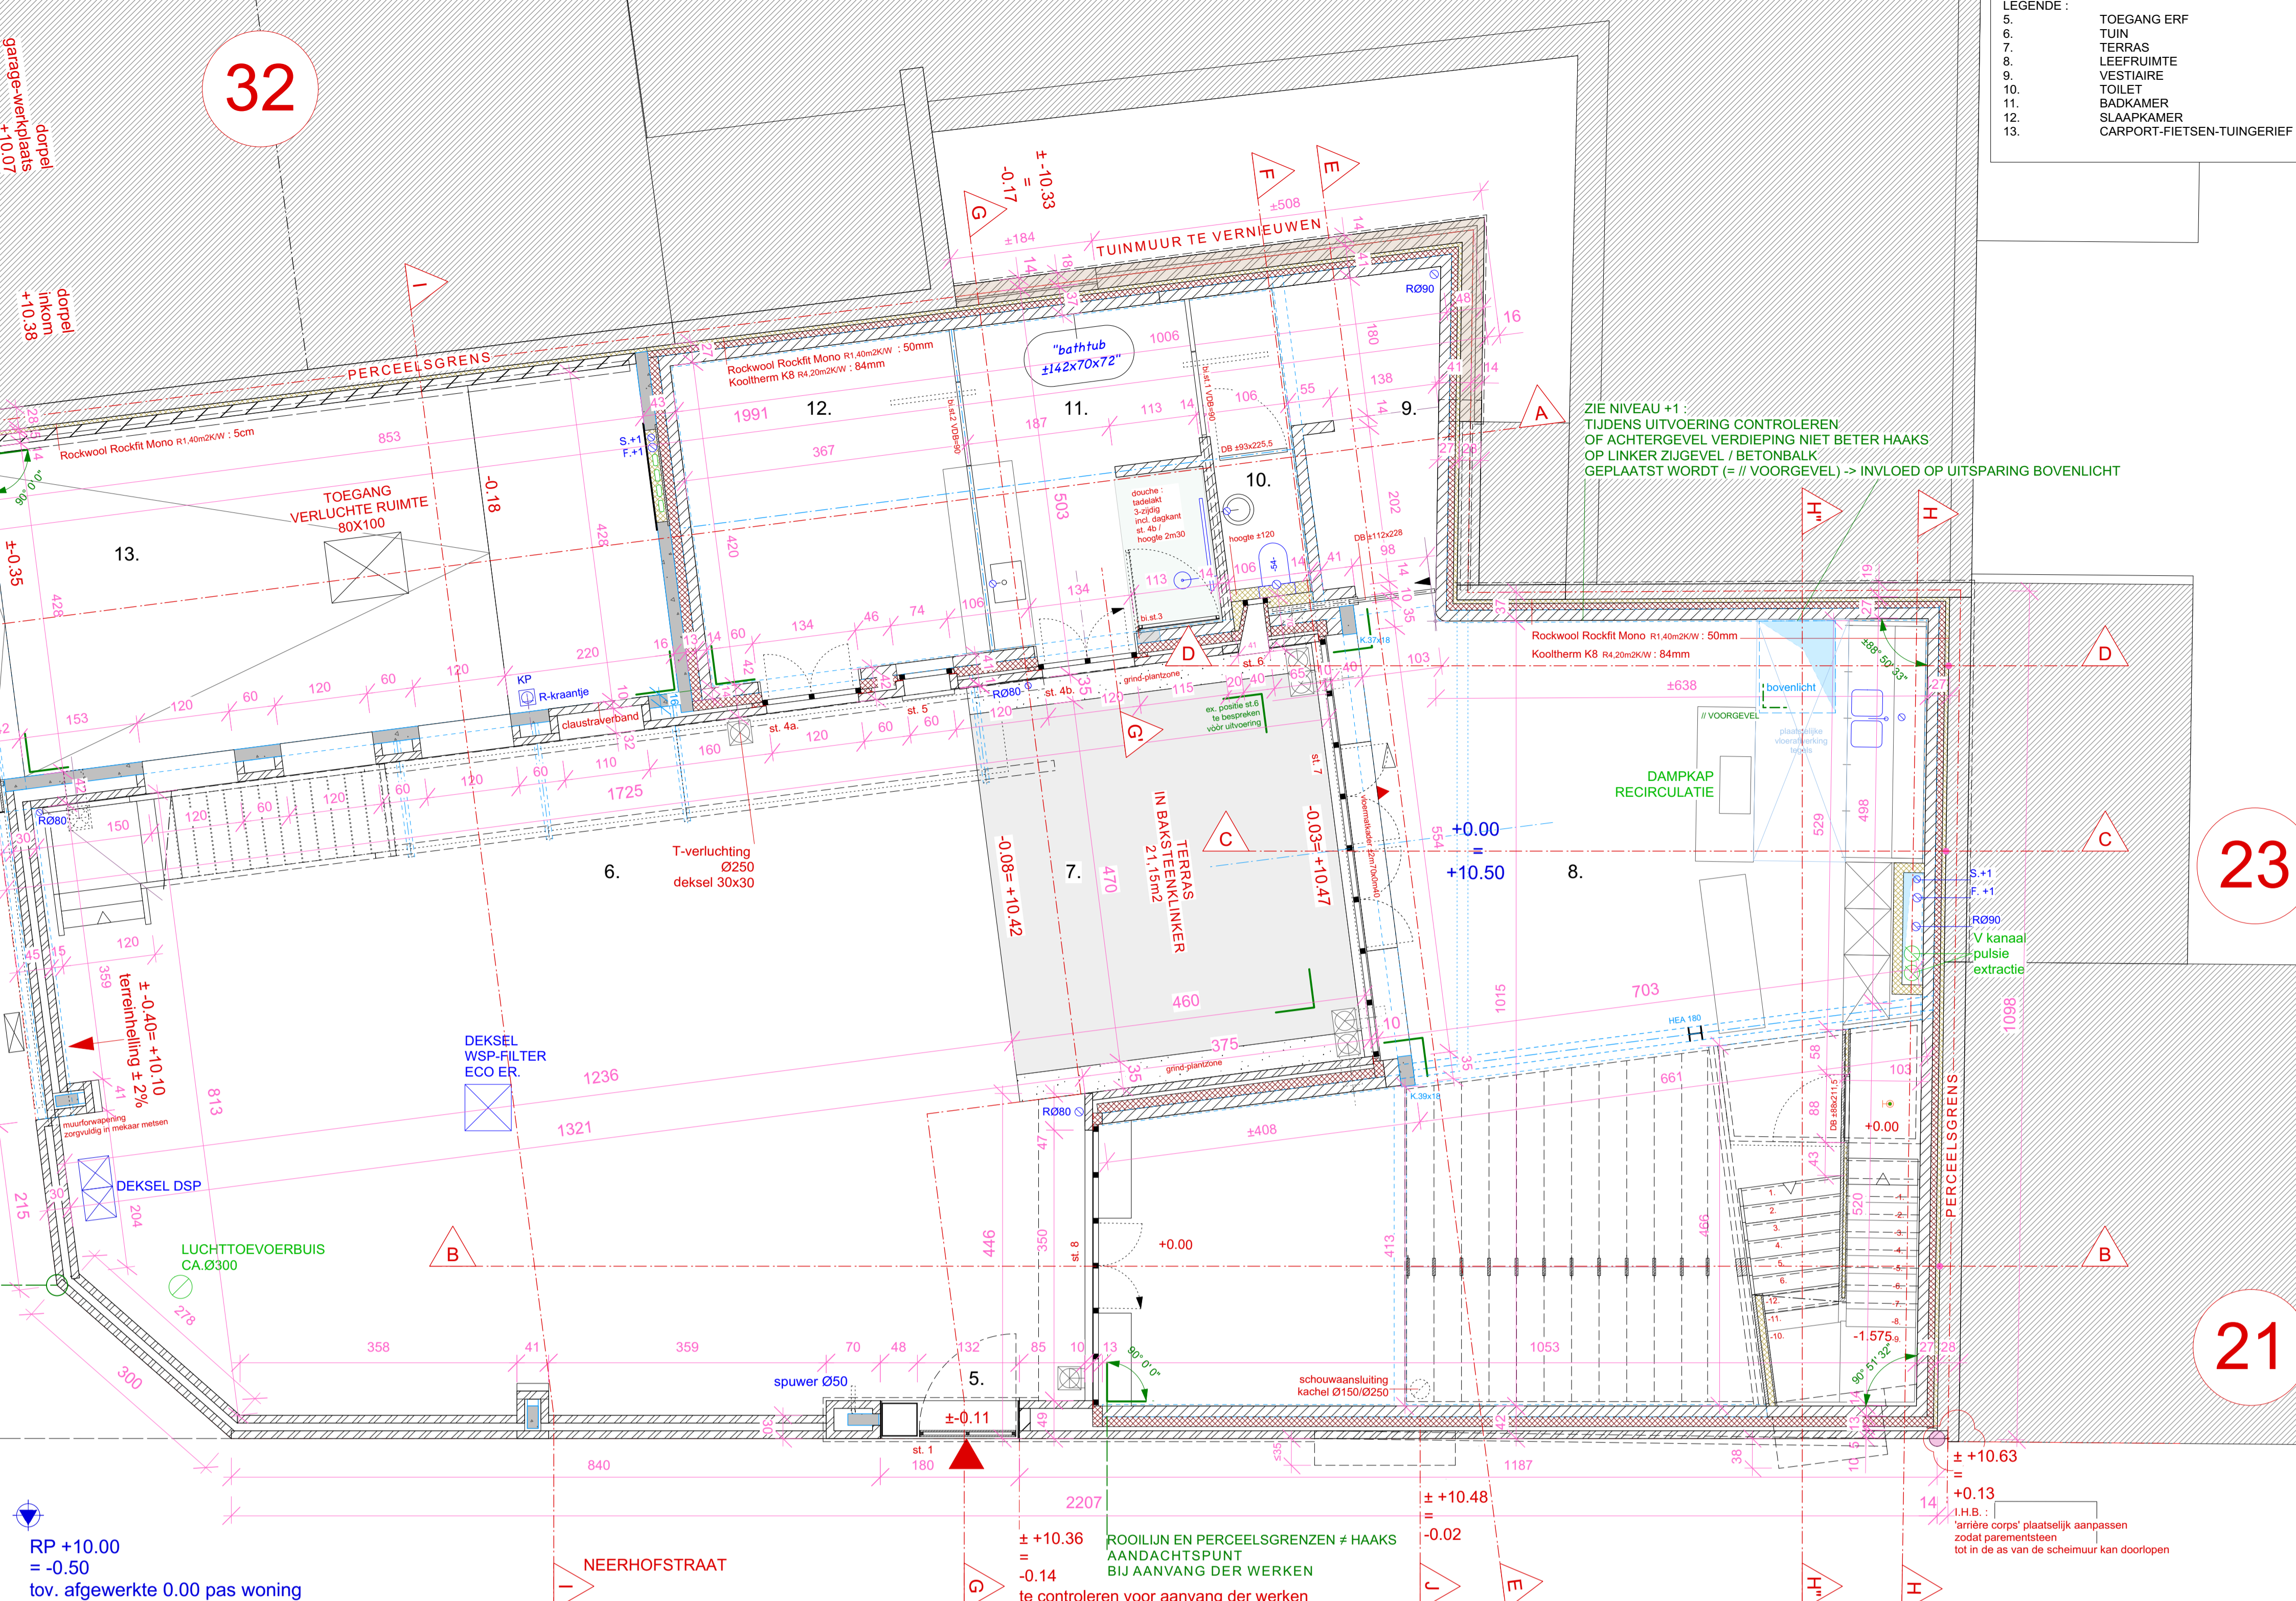

RP +10.00
 = -0.50
 tov. afgewerkte 0.00 pas woning

ALGEMENE OPMERKING RUWBOUWERKEN : VOOR AANVAANG DER WERKEN ZULLEN :

- ALLE PASSES VAN AANPALEND PANDEN, STRAAT- EN TERREINPROFIEL GECONTROLEERD WORDEN
- IHB. DE HOOGTE VAN AFGEWERKTE 0.00-PAS-IFV-ET STRAATNIVEAU EN TERREINHELIJNG GECONTROLEERD WORDEN. REF. +0.55 IFV, +0.50 IN OVERWEGING TE NEMEN. DIT ALLES BINNEN TOELATBARE SCHEMAMURHOOGTES TOV. AANPALENDE BUREN.
- NIVEAUS EN VERLOOP VAN VOCHTWERINGEN IN OVERLEG MET AANNEMER BEPAALD WORDEN
- AANSLUITINGEN TUSSEN RANDBALKEN IN BETON EN TIMMERWERK MET TIMMERMAN BESPROKEN WORDEN

LEGENDE INPLANTINGSPLAN - TERREINPROFIEL :

	TERREINANVULLING - NIEUW TERREINPROFIEL		BOOM
	AARDE		Ø > 100cm kapverwijdering
	VERHARDING IN KLINKERS		Ø < 100cm te verwijderen
	VERHARDING IN HOUTEN BEPLANKING		
	VERHARDING IN BETONDALLEN		
	VERHARDING IN POLYBETON		
	VERHARDING IN BLAUWE HARDSTEEN		
	PASHOOGTE TOV. REFERENTIEPEIL 0.00		RP : REFERENTIEPEIL IFV, NULPAS + 0.00
	WATERSLIKKER		H : HYDRANT WATER
	VERLICHTINGSPAAL		G : GASAANSLUITING
	STRAATVERLICHTING OP GEVEL		P : PARKEERMETER
	RIJOLDEKSEL		E : VERDEELKAST ELEKTRICITEIT
	REFERENTIEPEIL LAAGSTE PUNT AS WEG		P : PROXIMUS DEKSEL
	REFERENTIEPEIL 0.00		
	BESTAAND TERREINPROFIEL		RAAND WEG
	AS WEG		NIEUW TERREINPROFIEL
	ROOILIJN - PERCEELSGRENS		

LEGENDE MATERIALEN PLATTEGRONDEN - SNEDEN - GEVELS :

	METSELWERK BESTAAND		ISOLATIE-XPS
	AFBRAAK		ISOLATIE-EPS
	METSELWERK NIEUW		ISOLATIE-ROTSWOL
	PARMENTSTEEEN		ISOLATIE-BETOPOR
	METSELWERK IN CELLENBETON		ISOLATIE-EPIS-GRAPLET
	METSELWERK IN HOLLE BETONBLOK		
	METSELWERK IN VOLLE BETONBLOK		
	GEWAPEND BETON		
	MAGER BETON		
	HELLINGSBETON		
	ISOLATIE ALGEMEEN		
	ISOLATIE-KOOLTHERM RESOL		
	ISOLATIE-PUR		
	ISOLATIE-PIR		
	ISOLATIE-ROTSWOL / LICHTTE BINNENWANDEN		
	ISOLATIE-THERMOGRAN		
	VOCHTWERING - DICHTINGSLAAG		
	VLOEREN IN SNEDE - CHAPE		
	VLOEREN IN SNEDE - KLINKER		
	VLOEREN - BOVENAANZICHT KLINKER // GEVEL : AANZICHT PAREMENTSTEEEN		
	VLOEREN - BOVENAANZICHT POLYBETON		
	VERHARDING IN BLAUWE HARDSTEEN		
	VERHARDING IN HOUTEN BEPLANKING		
	HOUTEN SCHRANWERK / OSB - SPAANPLAAT		
	GEISOLEERDE GEVELBEPLEISTERING		

LEGENDE AFKORTINGEN - SYMBOOL

CV :	CENTRALE VERWARMING	RP :	REFERENTIEPEIL
V :	VERLUCHTING	RPT :	REFERENTIEPUNT
VT :	VERLICHTINGSTOEVOER	VP :	VLOER-PLAFOND-HOOGTE
E :	EXTRACTIE	VVP :	VLOER-VERLAAGD-PLAFOND-HOOGTE
DR :	DROOGKAST	VBP :	VLOER-BOUWKUNDIG-PLAFOND-HOOGTE
WM :	WASMACHINE		

LEGENDE RIOLERINGEN :

	RW REGENWATER		F FIECALIEN
	WV VERLICHTINGSTOEVOER		S SANITAIR OF AFVALWATER
	DOORVOERSCHIED		VERHARDING AFWATEREND / INFLITREND BINNEN TERREIN
	UITBREIEND BINNEN TERREIN		UITBREIEND VERHARDING -40M2
	KLOKPUT		IP. INSPECTIEPUNT
	TOEZICHTSPUT		TP. SIFONPUT
	DSP		

roommeisler/plafond : er zullen rookmelders geplaatst worden vlg de richtlijnen van het decreet van 8/05/ '09.


OPDRACHT
 AFBRAAK EN HERBOUW VAN EEN STADSWONING
 NEERHOFSTRAAT 13
 1800 VILVOORDE

OPDRACHTGEVER
 FAMILIE GULICKX-GEWILJG
 LANGE MOLENSTRAAT 45
 1800 VILVOORDE
 TEL. 0491/507 902 • allonstevie@gmail.com

ARCHITECTEN
 Maris ARCHITECTEN B.V.B.A.
 VLANDERENSTRAAT 89 - 1800 VILVOORDE
 02/251 18 15 - mens@maris-be - www.maris-be

KELDER - FUNDERING - RIOLERING
 1:50

RP +10.00
 = -0.50
 tov. afgewerkte 0.00 pas woning

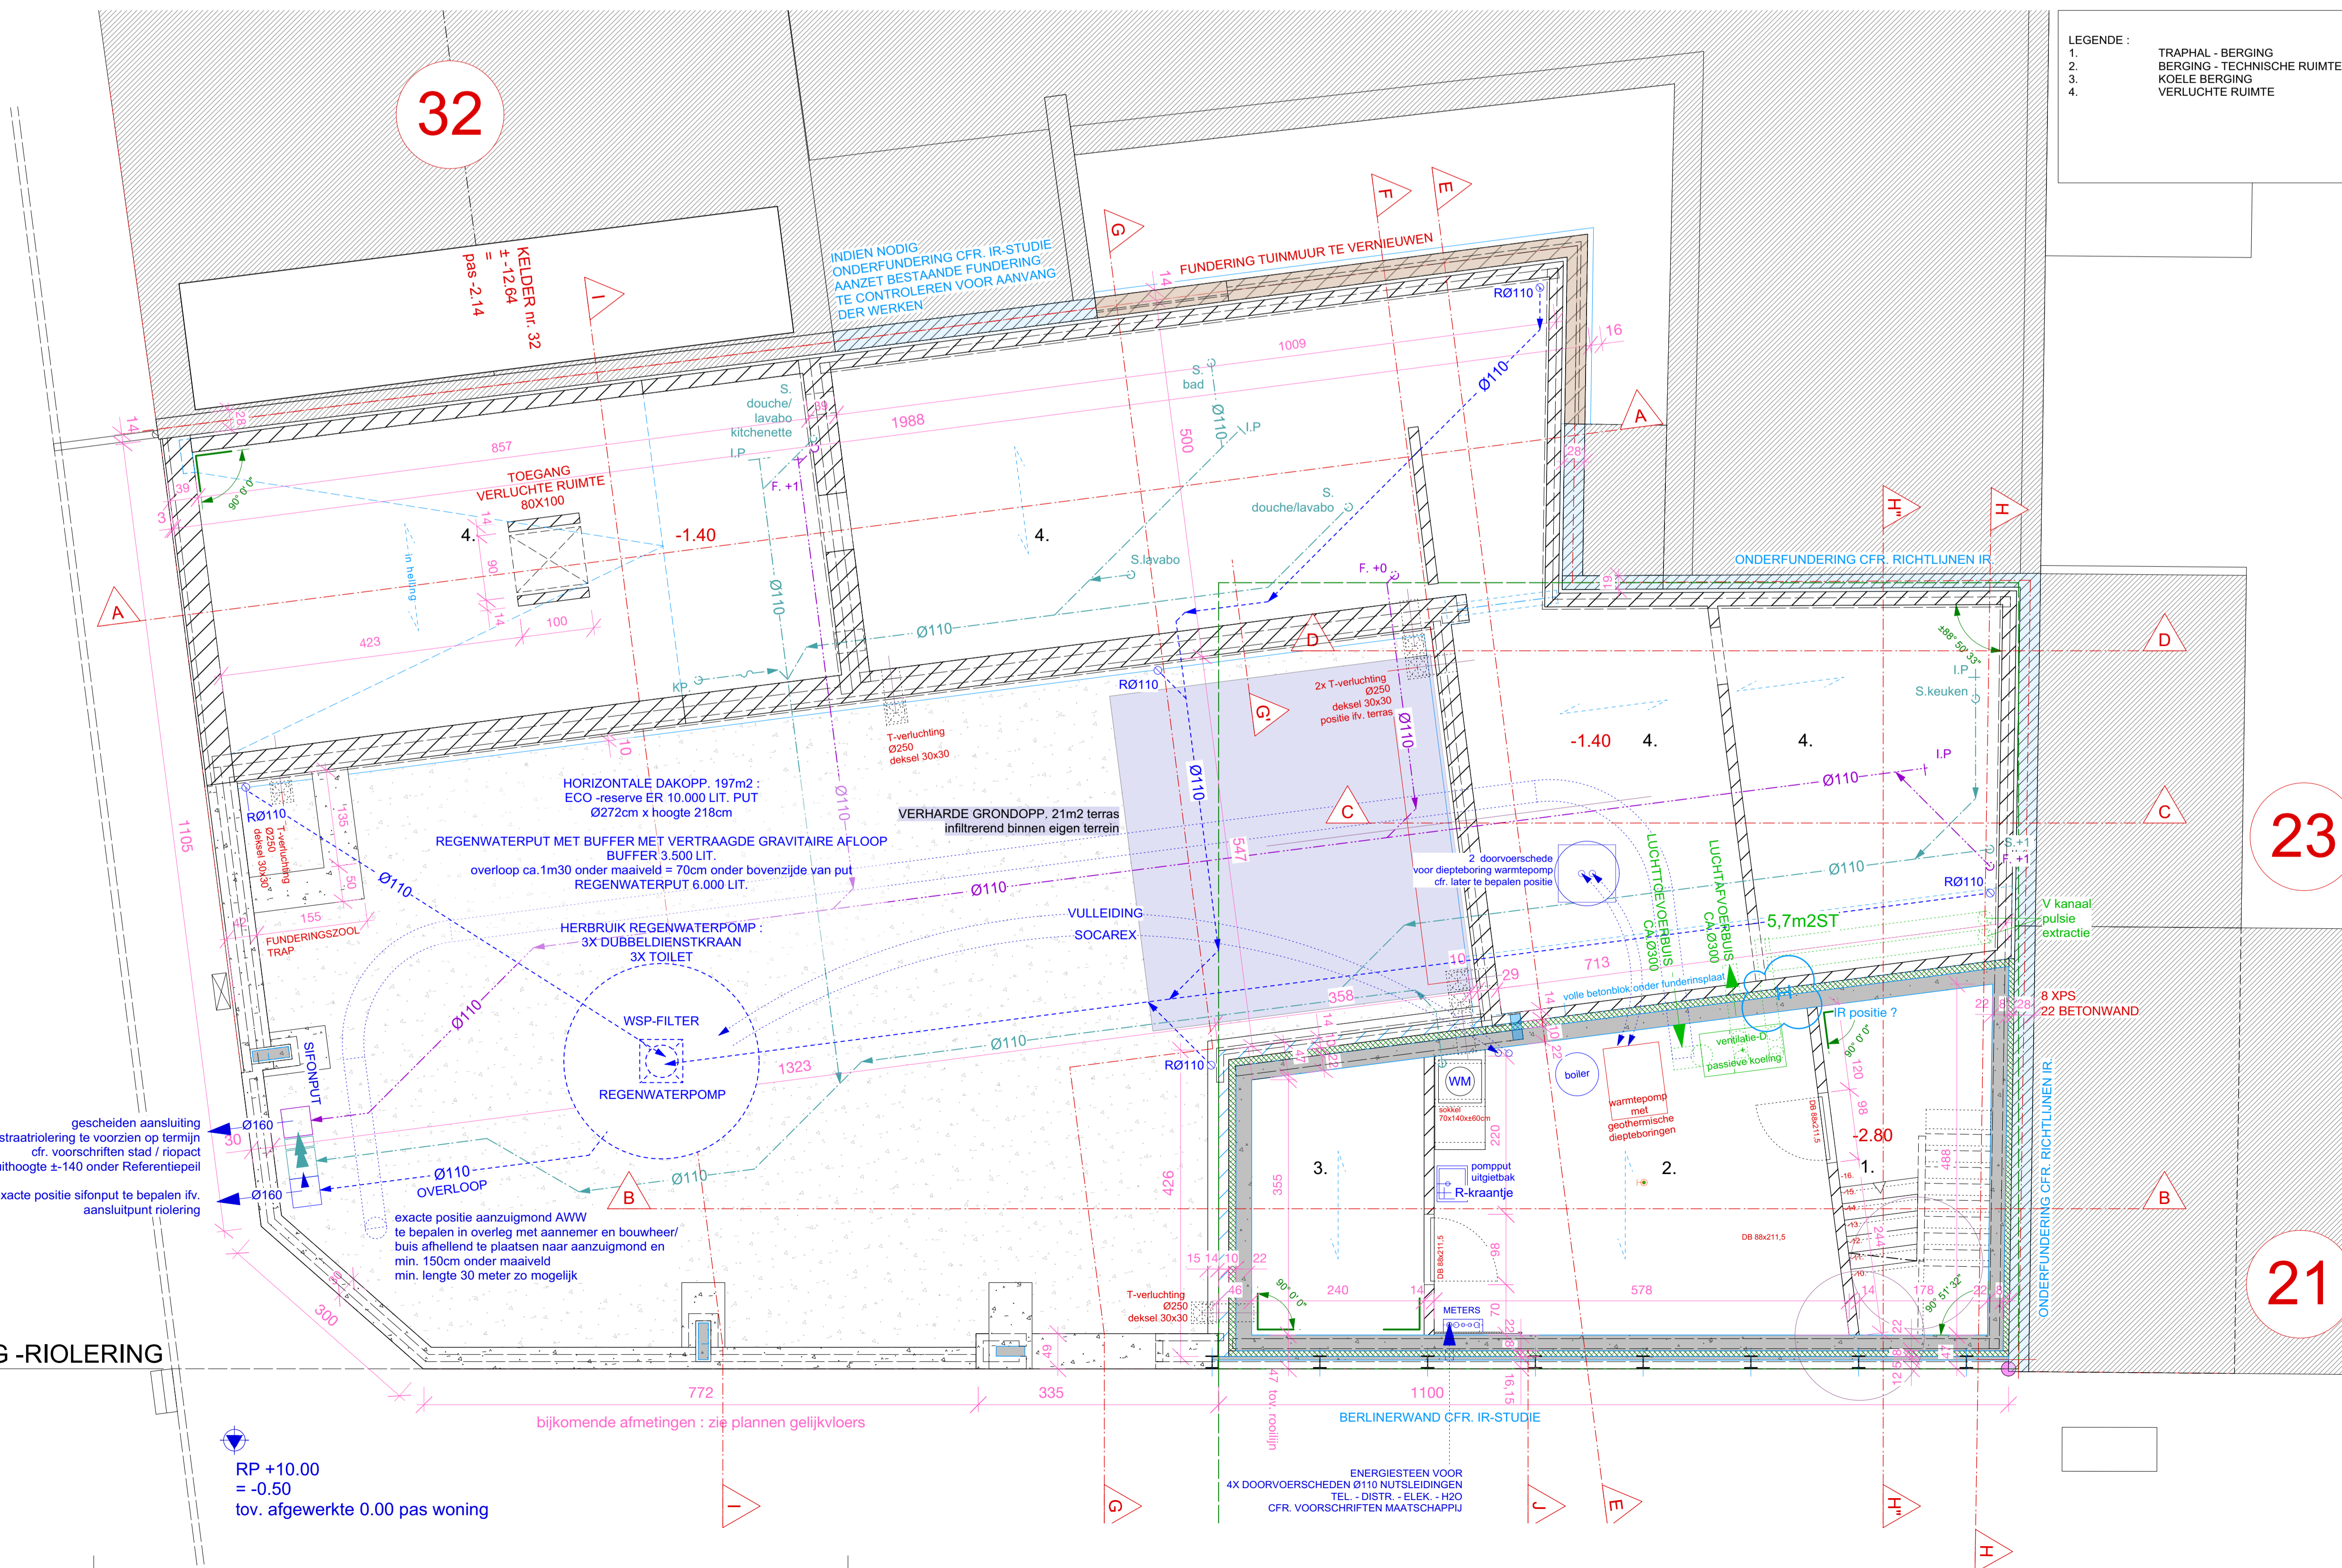

bijkomende afmetingen : zie plannen gelijkvloers

OPDRACHT
 AFBRAAK EN HERBOUW VAN EEN STADSWONING
 NEERHOFSTRAAT 13
 1800 VILVOORDE

OPDRACHTGEVER
 FAMILIE GULICKX-GEWILJG
 LANGE MOLENSTRAAT 45
 1800 VILVOORDE
 TEL. 0491/507 902 • allonstevie@gmail.com

ARCHITECTEN
 Maris ARCHITECTEN B.V.B.A.
 VLANDERENSTRAAT 89 - 1800 VILVOORDE
 02/251 18 15 - mens@maris-be - www.maris-be

WIJZIGINGEN

GETEKEND DOOR
 (signature)

NIEUWE TOESTAND
 KELDER - FUNDERING - RIOLERING
 GELIJKVLOERS

KADAstraal
 2° AFD. sectie D
 nr 2226 - 2226c

SCHAAL
 1/50

DATUM
 2021/05/14

DOSSIER
 NT 10.03 AA 3/9