



PLATTEGROND | VIERDE VERDIEPING

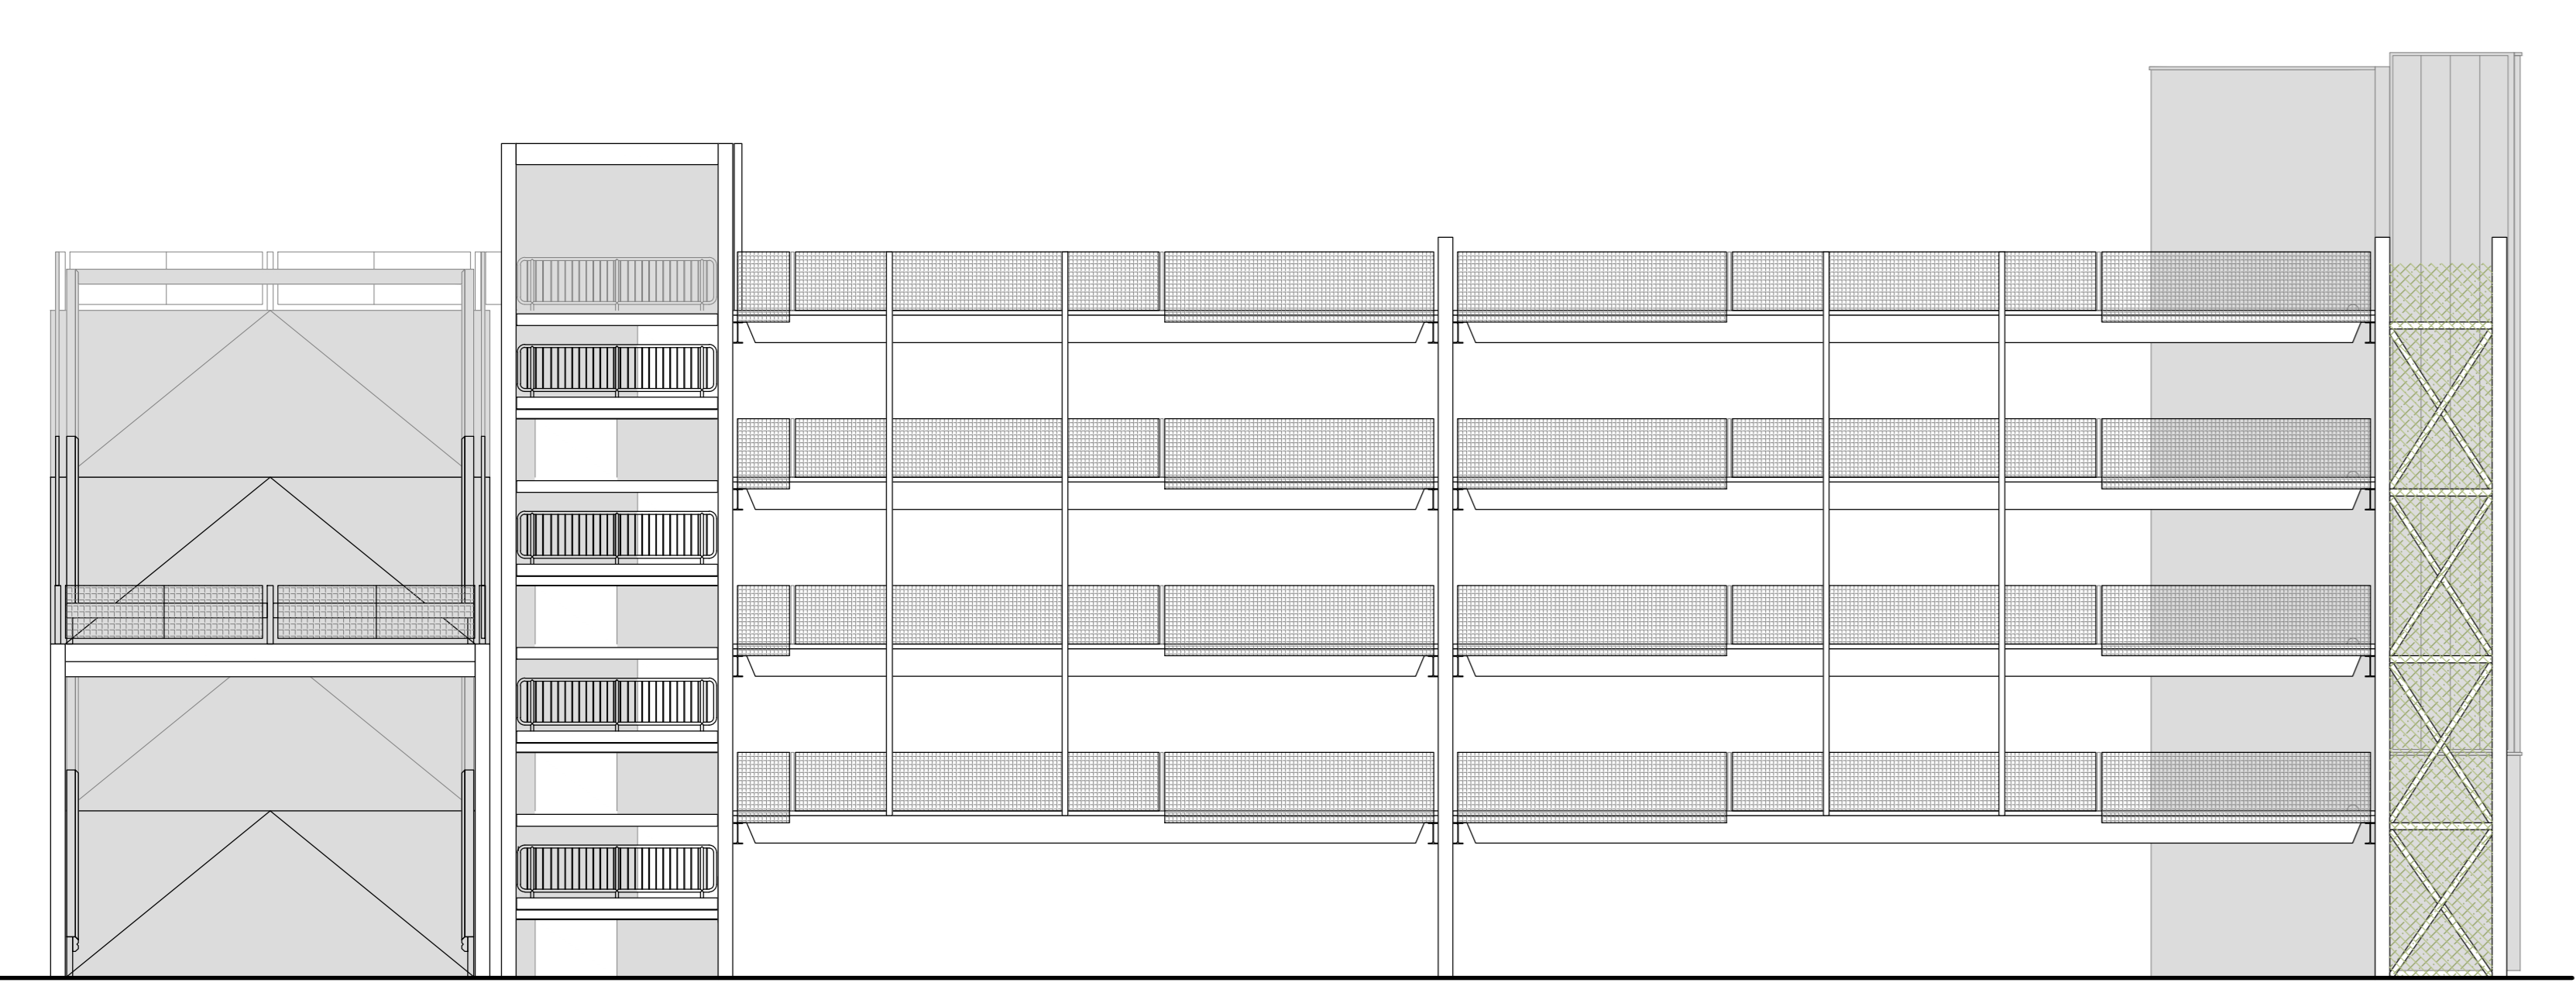

GEVELAANZICHT | ZUIDWESTGEVEL

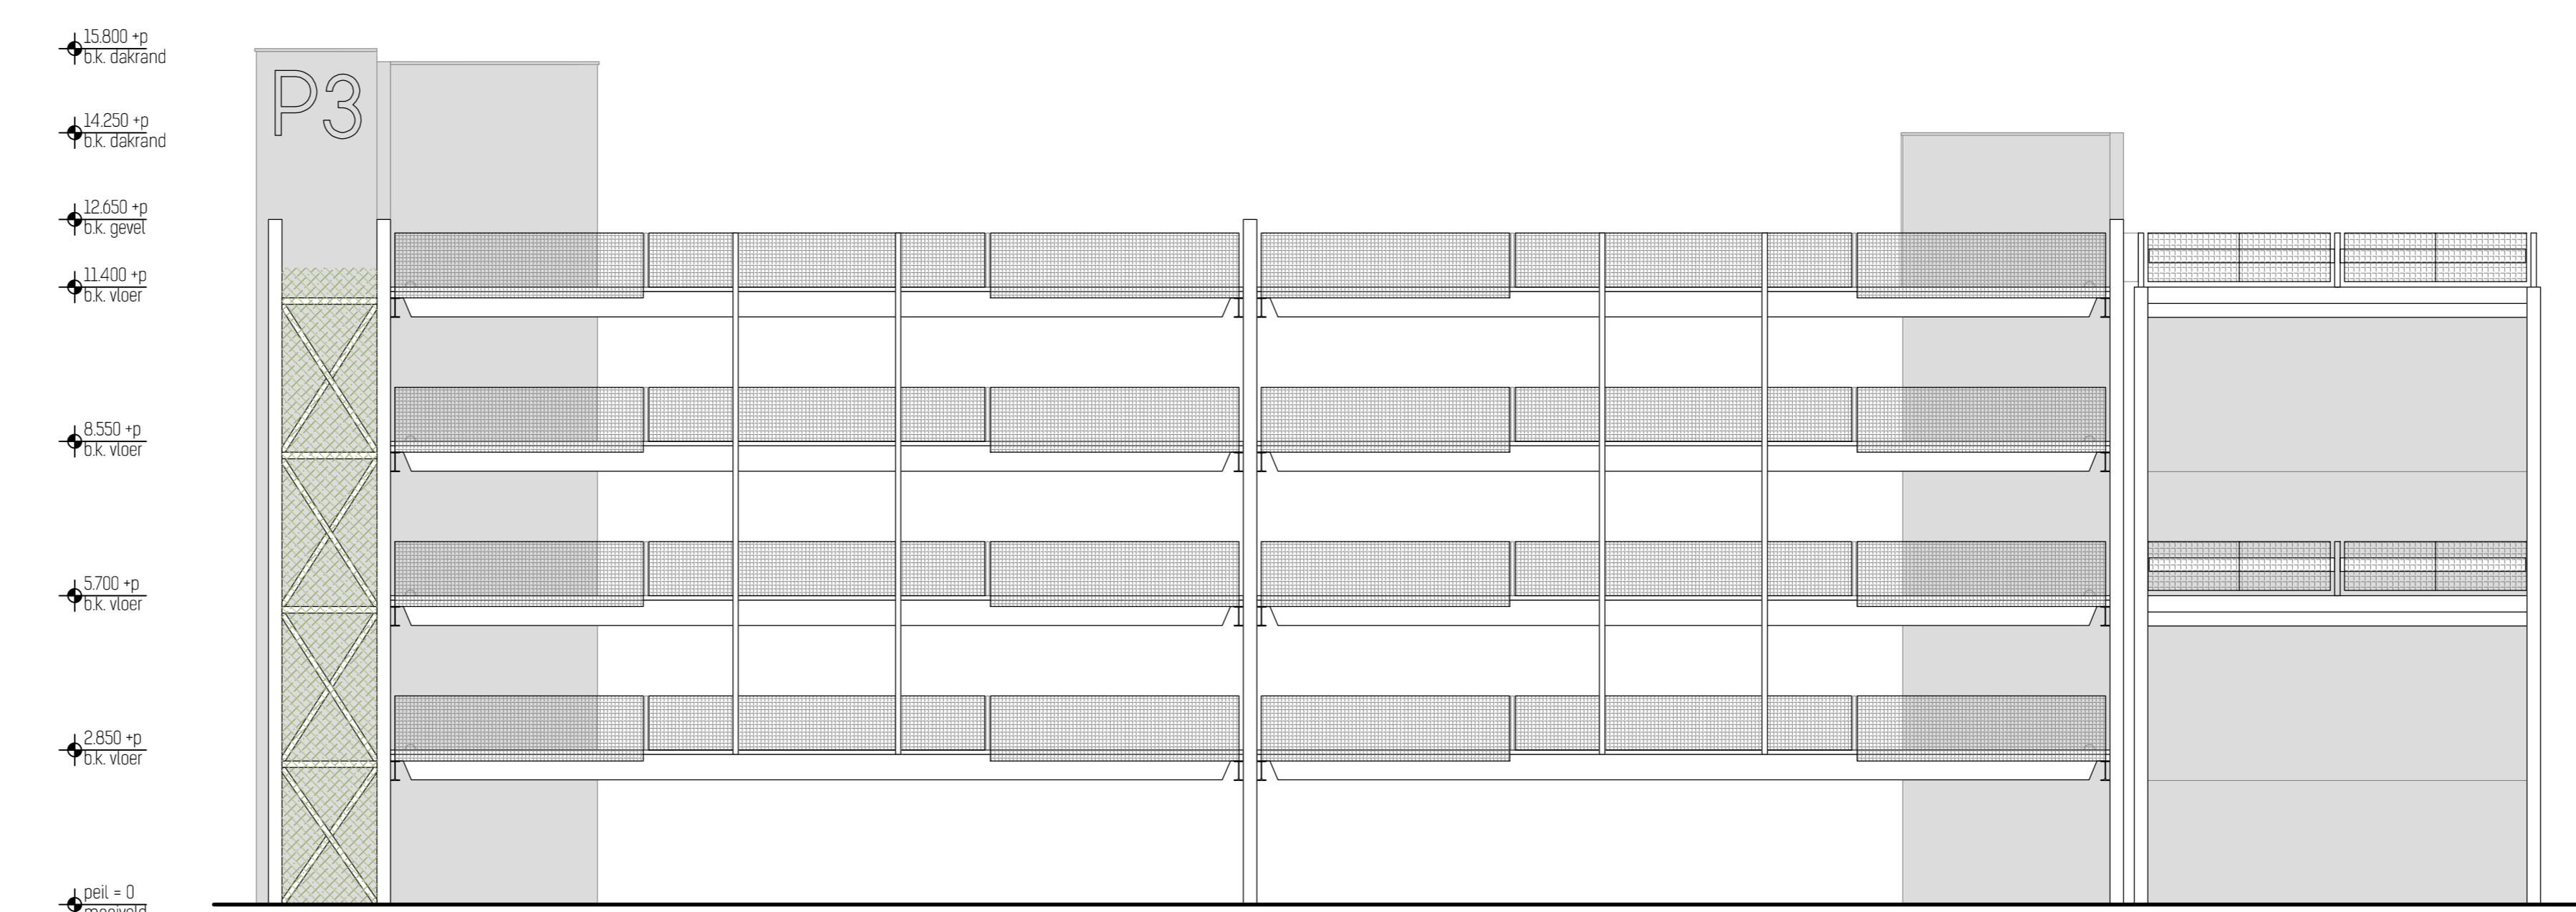

GEVELAANZICHT | NOORDOOSTGEVEL

Tijdelijke parkeergarage P3 Eindhoven Airport
Plattegrond vierde verdieping, zuidwestgevel & noordoostgevel

Projectant van:
EZ Park
Boven Zijde 7
5625 EB Eindhoven

Gepland bij:
Gezondheids- en
Veiligheidsdienst
Rijksoverheid

Fase: Definitief ontwerp
Versie: A
Datum: 3 augustus 2022

2209 | DO.P.04



www.vissersroelands.nl | info@vissersroelands.nl
Postbus 8332 | 5043 HW Eindhoven | Tel. 040 266 22 33