
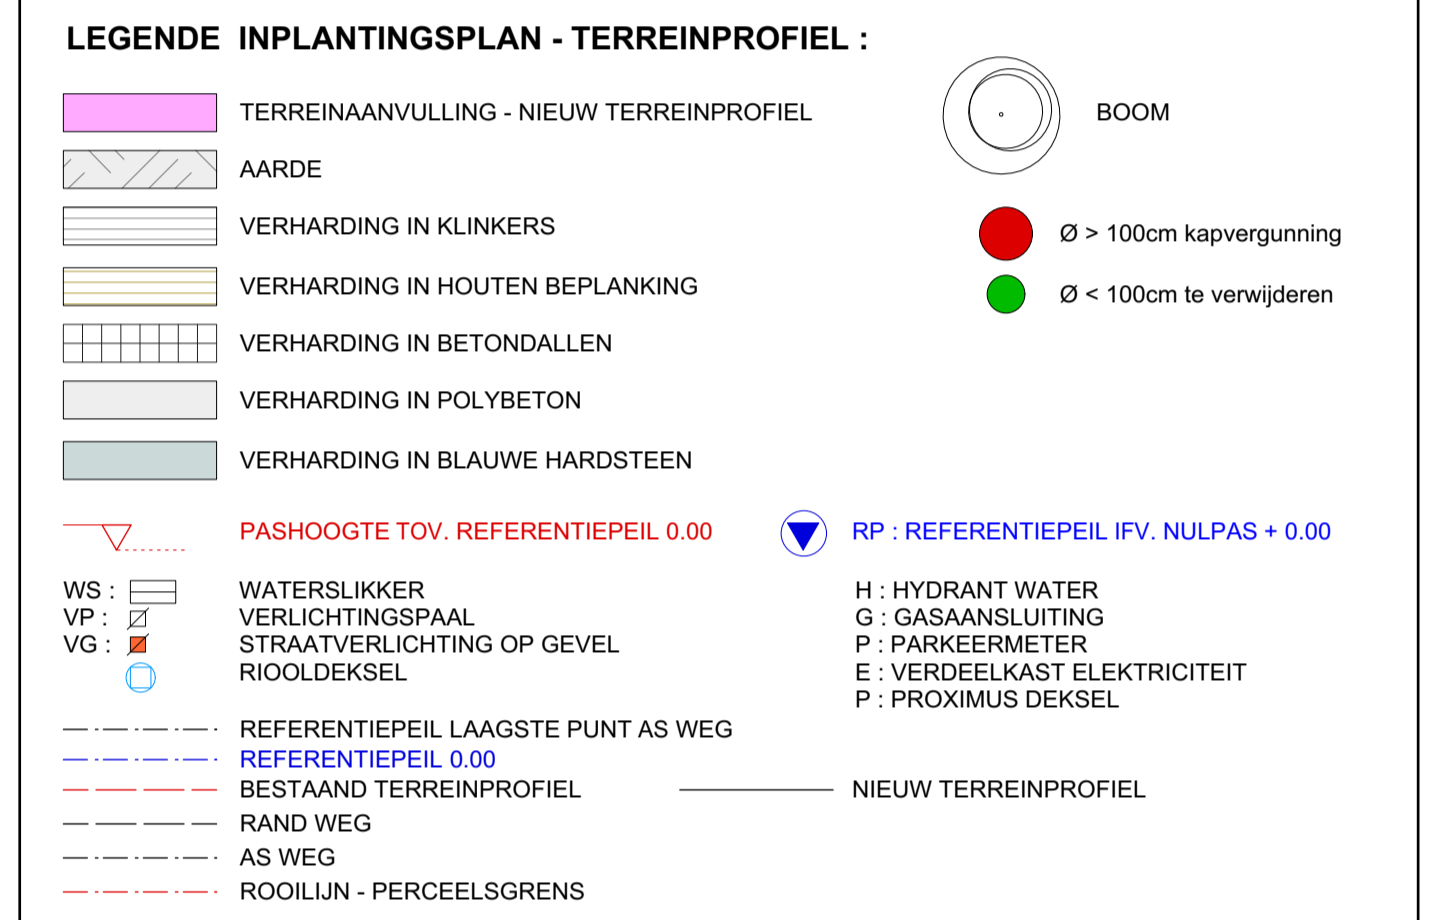
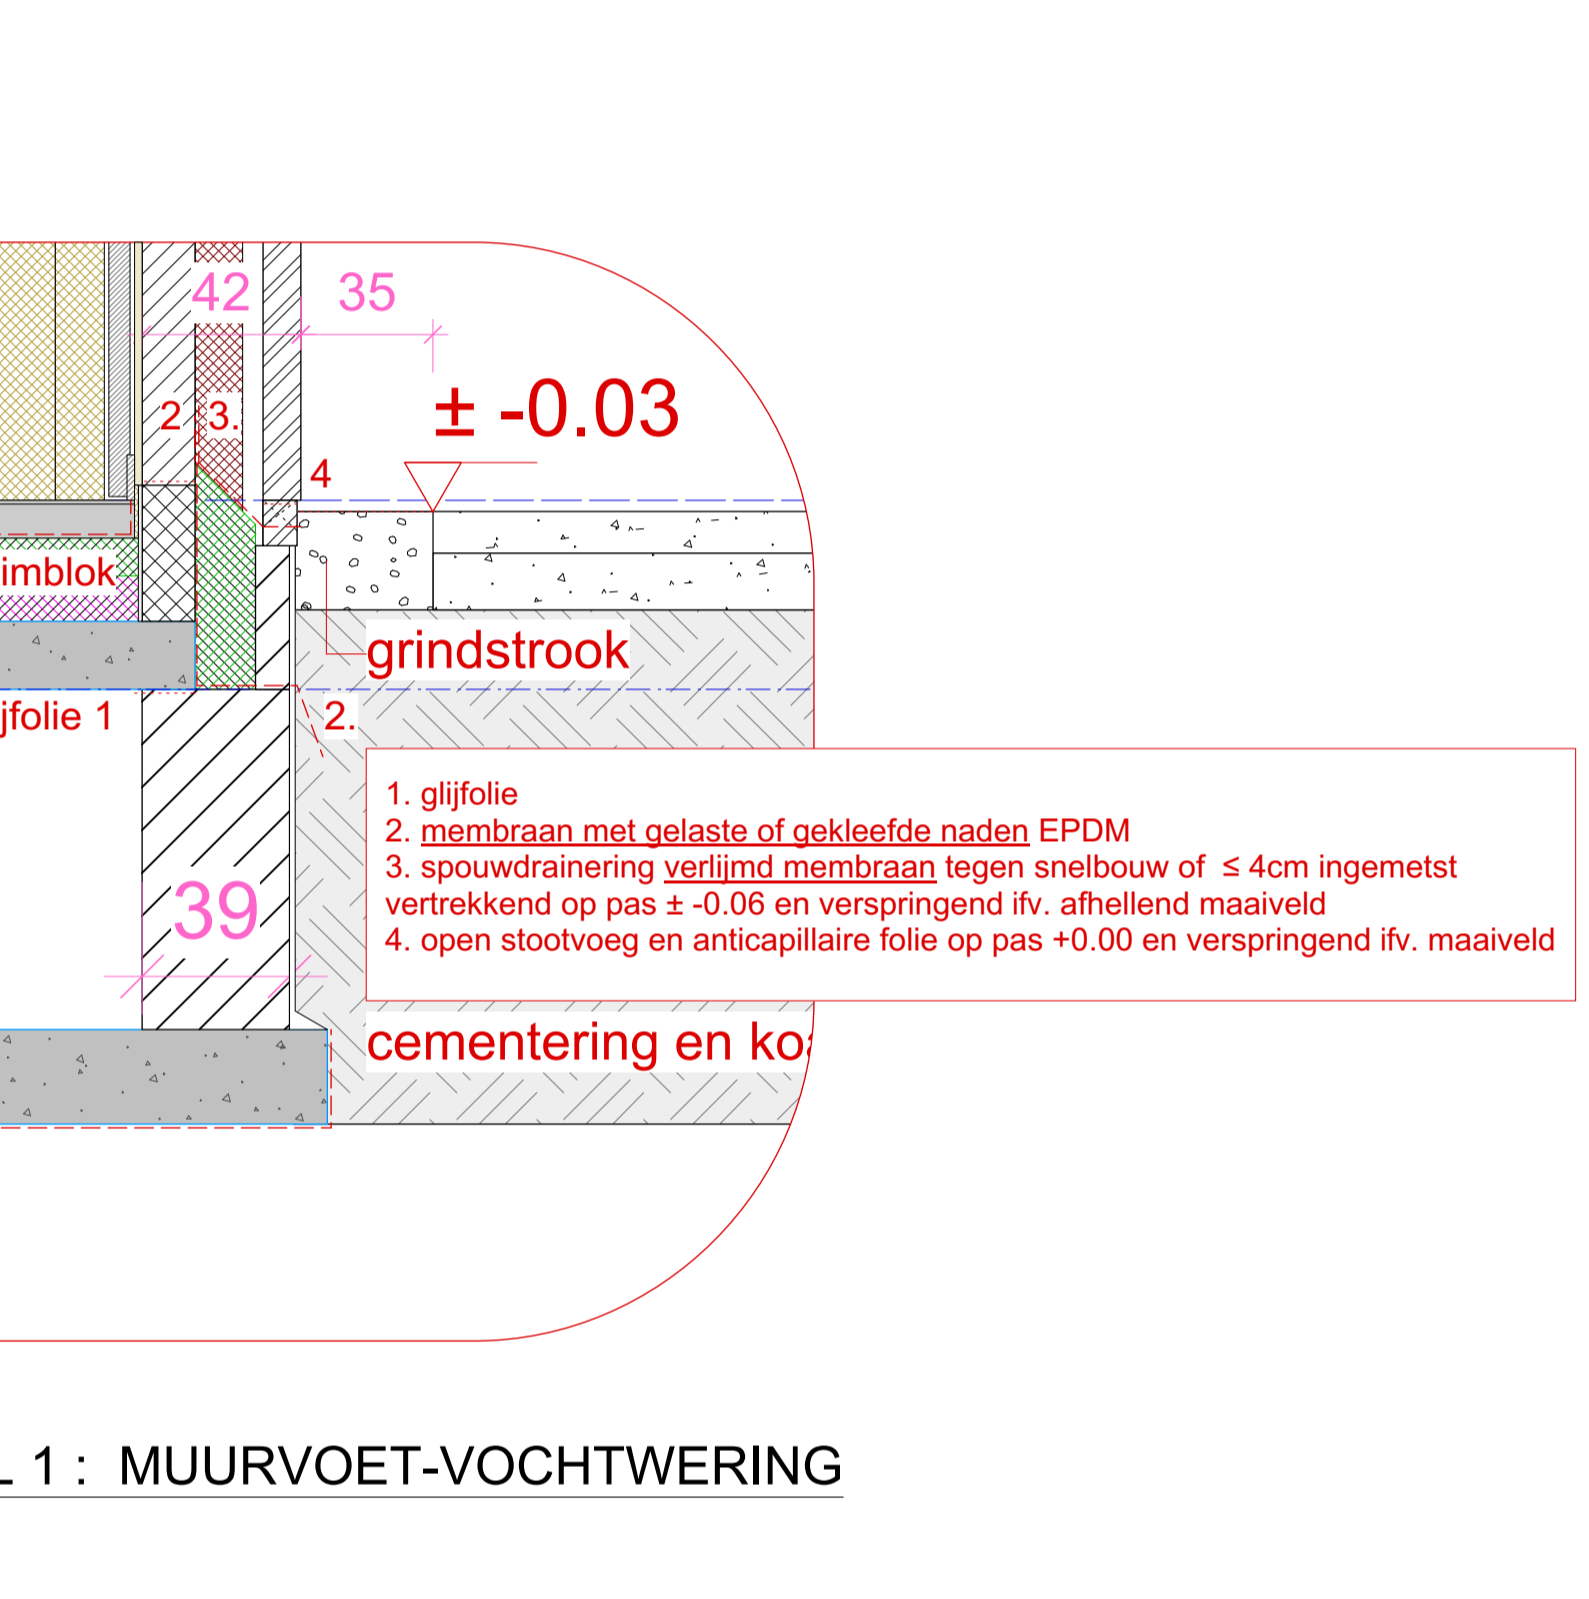
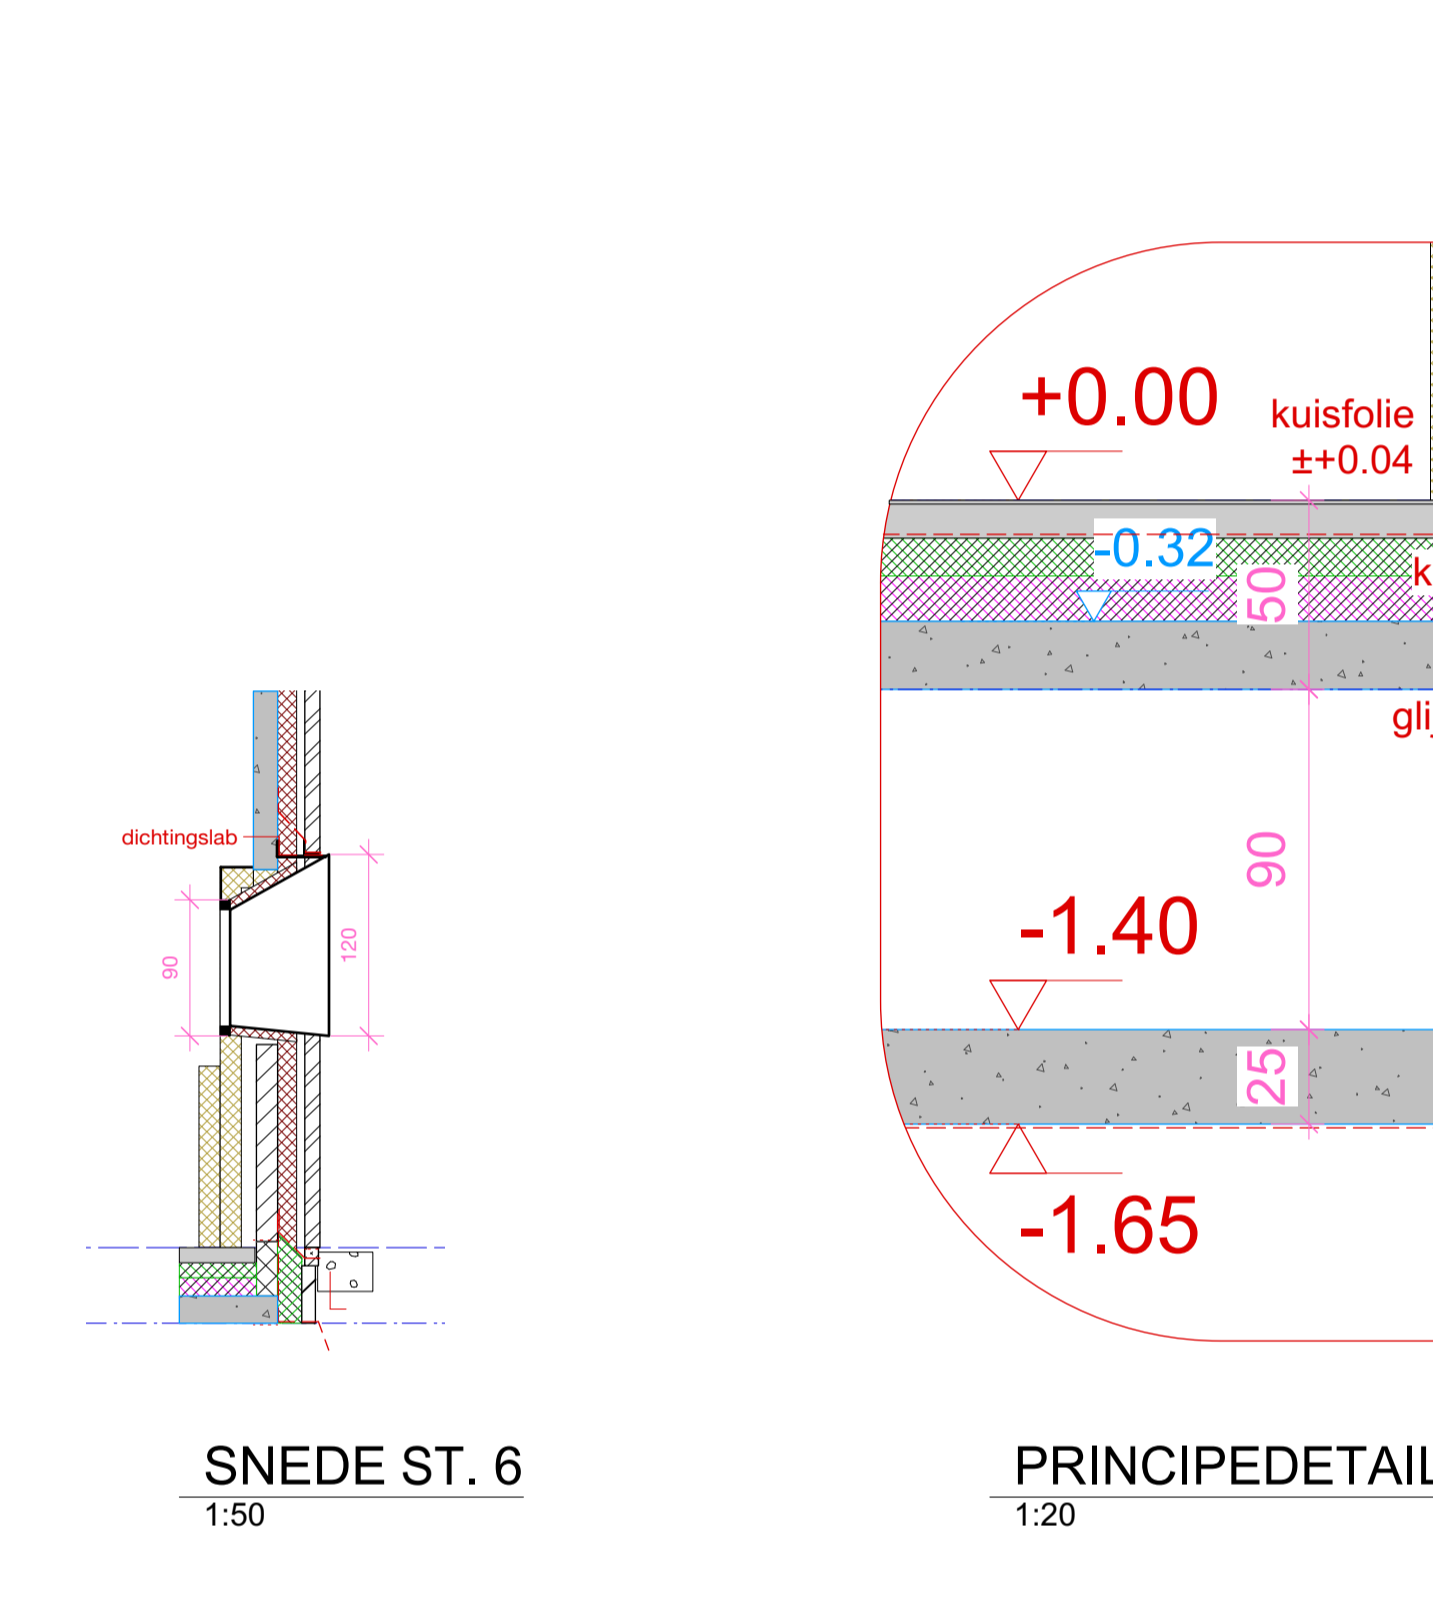


ALGEMENE OPMERKING RIJWOUWERKEN - VASR AANVAAG DER WERKEN ZULLEN :
 - ALLE PAssen VAN AANPALENDE PANDEN, STRAAT- EN TERREINPROFIEL GECONTROLEERD WORDEN
 - Hb. DE HOOGTE VAN AFGEWERKTE 0.00-PAS IFF. HET STRAATHNIVEAU EN TERREINHELLING GECONTROLEERD WORDEN. REF. ± 0.55 IFF. ± 0.50 IN OVERWEGING TE NEMEN : DIT ALLES BINNEN TOELAATBARE SCHEIWMUURHOOGTES TOV. AANPALENDE BUREN.
 - NIVEAU'S EN VERLOOP VAN VOCHTWERINGEN IN OVERLEG MET AANNEMER BEPAALD WORDEN
 - AANSLUITINGEN TUSSEN RANDBALKEN IN BETON EN TIMMERWERK MET TIMMERMAN BESPROKEN WORDEN

LEGENDE MATERIALEN	LEGENDE MATERIALEN AANPALENDE PANDEN
1. RW EN ONREGLMATTIG VERMETSTE PAREMENTSTEEN - GEHPPRED	20. GECEMENTEERDE GEKLEURDE AFWERKING ROZE
2. BUITENSCHILNWERK IN THERMISCH ONDOORBROKEN STAAL, NATUURKLEUR	21. PLINTCEMENTERING GRIS
3. BUITENSCHILNWERK IN THERMISCH ONDOORBROKEN STAAL, NATUURKLEUR	22. MURDEKOP IN BETON
4. PLANTMATERIAAL STAAL, NATUURKLEUR, GEHOFFELD	23. BRUINE BAKSTEEN
5. MURDEKOP IN STAAL, NATUURKLEUR, GEHOFFELD	24. PAREMENTSTEEN ROOD
6. DAKRAND / MURDEKOP IN ZINK, NATUURKLEUR	25. GEWATERING
7. ZINK	26. BLAUWE ETIEN
8. SCHOUWAP CFR. LATER DETAIL IN STAAL OF ZINK, NATUURKLEUR	27. GELUIS
9. DAMPSCHERM IN ZINK STANDE NAAD, NATUURKLEUR	28. PAN ROOBBUW
10. RESENFVOREN EN GOTEN IN ZINK, NATUURKLEUR	29. BUITENSCHILNWERK IN GESCHILDERD HOUT
11. GELAVANDEERD STAAL	30. BUITENSCHILNWERK IN ALUMINIUM WIT
12. FOTOVOLTASCHIE PANEELEN	31. RESENFVOREN IN ZINK
13. NATUURSTEEN	32. KROONLIJST IN HOUT
14. DORPEL IN BLAUWE STEEN	

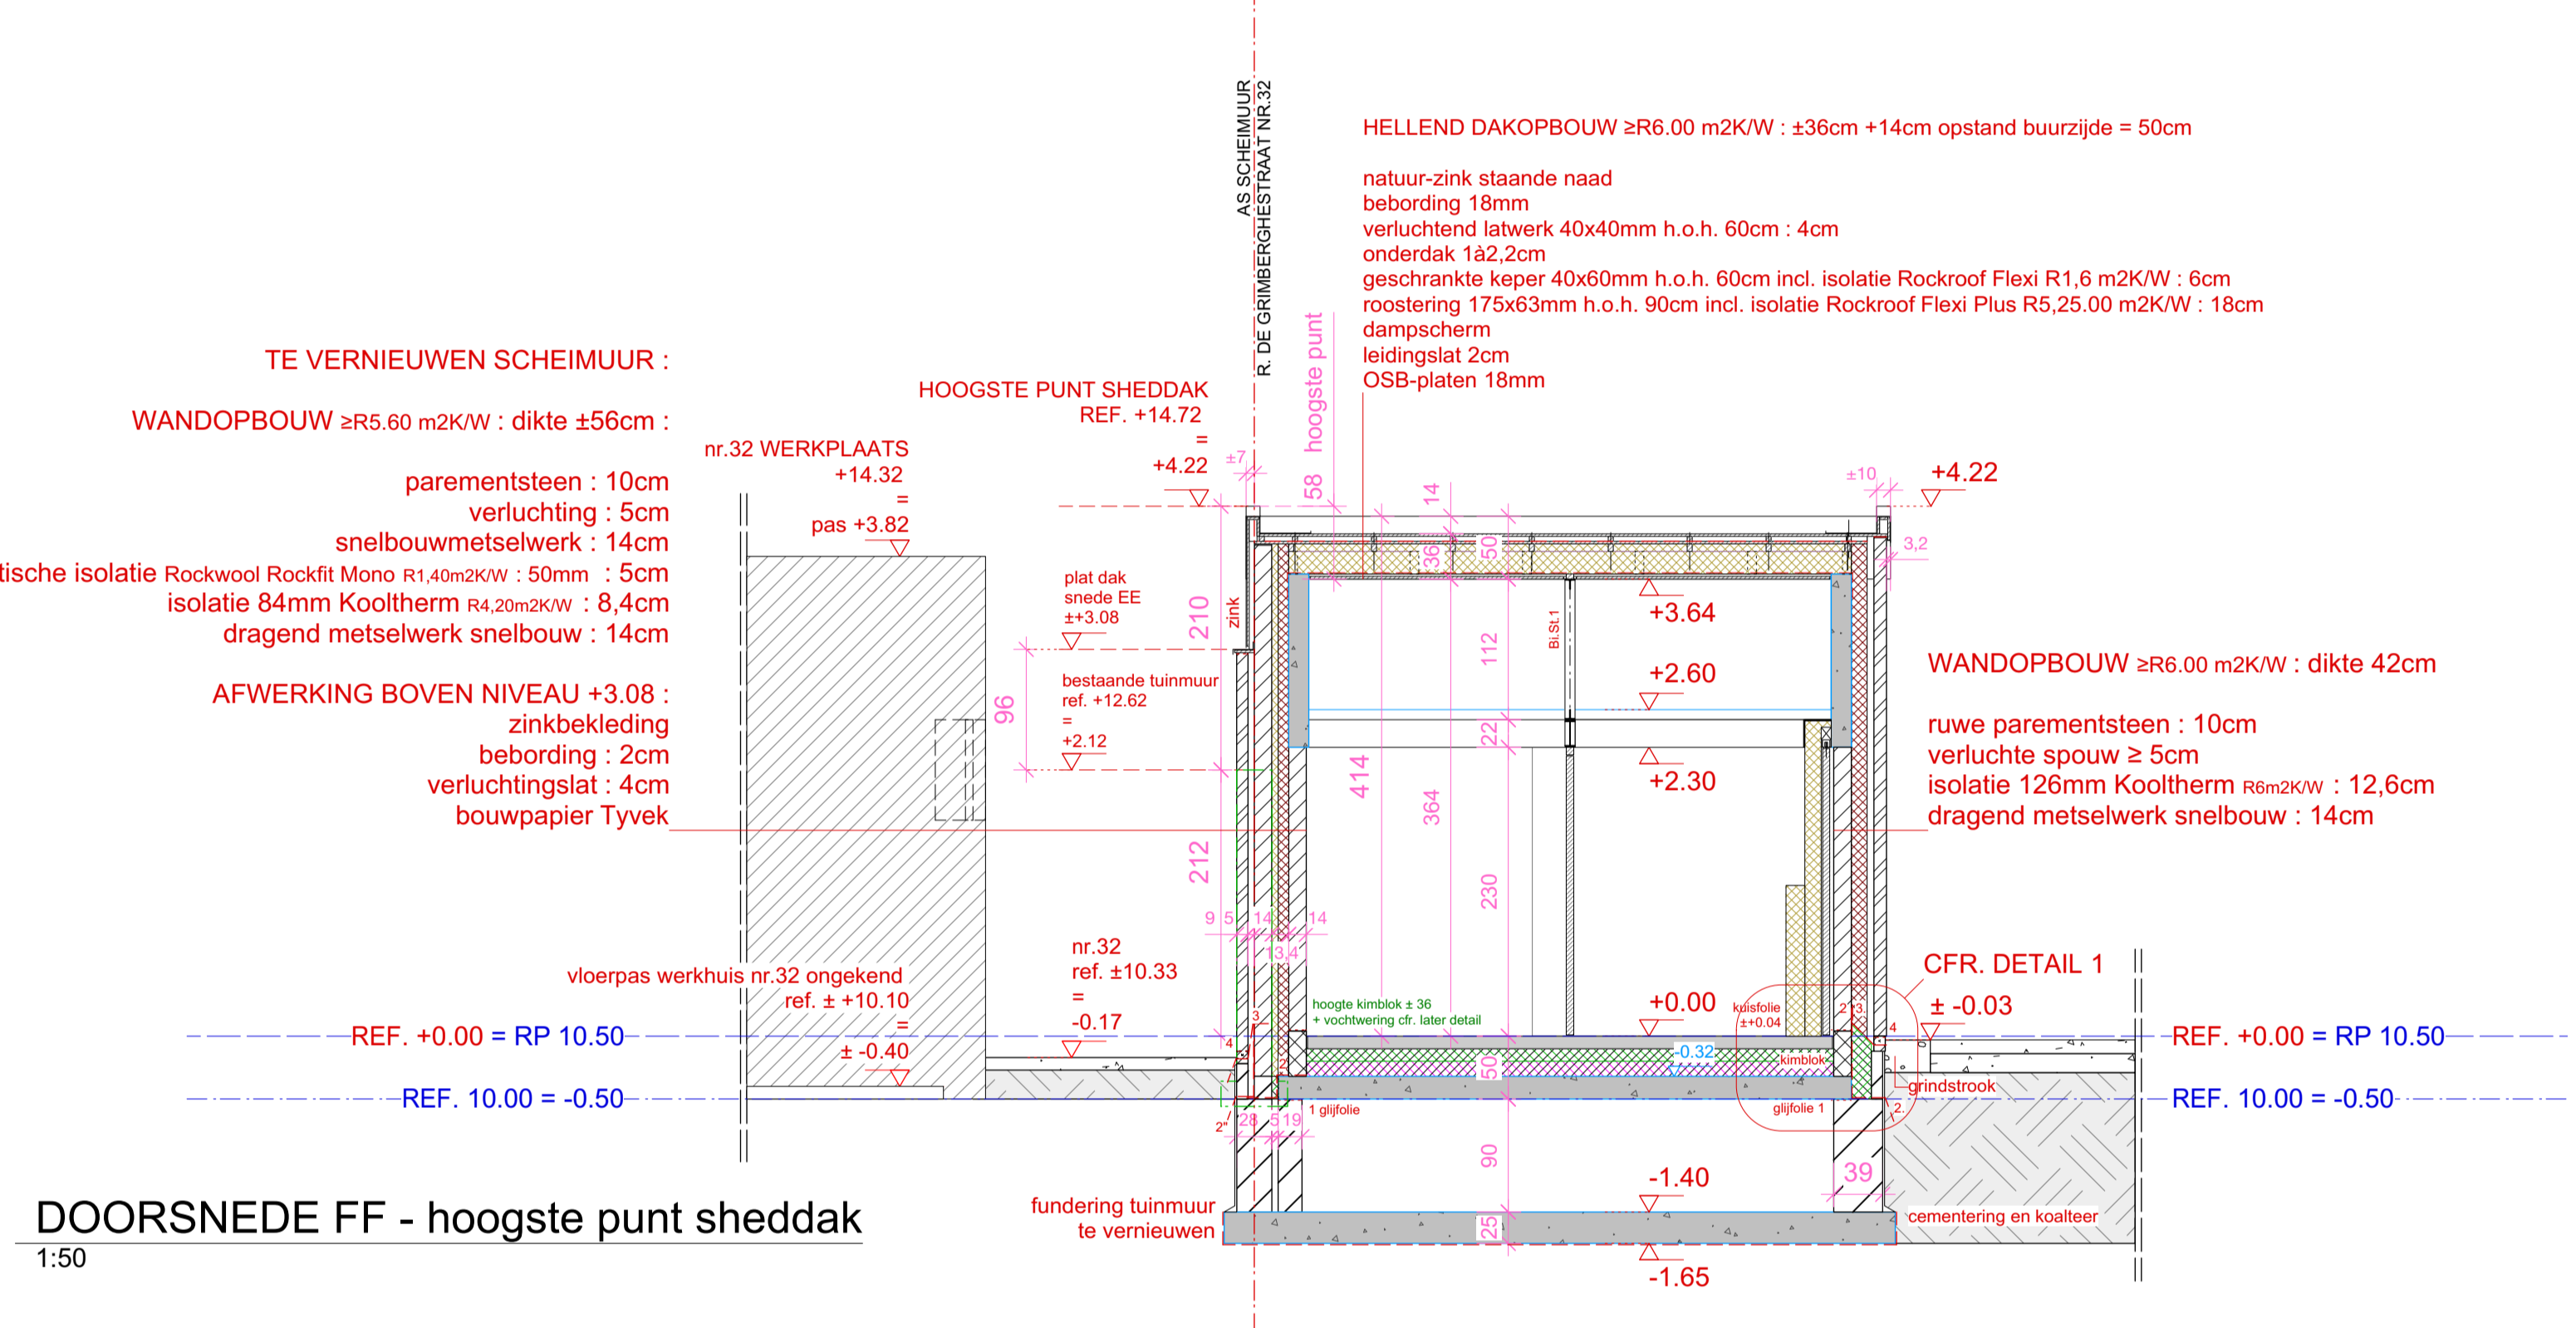

LEGENDE MATERIALEN PLATTEGRONDEN - SNEDEN - GEVELS :

METSELWERK BESTAAND	ISOLATIE-XPS
AFBRAAK	ISOLATIE-BETOPOR
METSELWERK NIEUW	ISOLATIE-EPS-GRAFIET
PAREMENTSTEEN	
METSELWERK IN CELLENBETON	
METSELWERK IN HOLLE BETONBLOK	
METSELWERK IN VOLLE BETONBLOK	
GEWAPEND BETON	
MAGER BETON	
HELLINGSBETON	
ISOLATIE ALGEMEEN	
ISOLATIE-KOOLTHERM RESOL	
ISOLATIE-PUR	
ISOLATIE-PIR	
ISOLATIE-ROTSWOL / LICHTHE BINNENWANDEN	
ISOLATIE-THERMOGRAN	
VOCHTWERING - DICHTINGSLAG	
VOCHTWERING - DICHTINGSLAG	
VLOEREN IN SNEDE - CHAPE	
VLOEREN IN SNEDE - KLINKER	
VLOEREN - BOVENAANZICHT KLINKER	GEVEL : AANZICHT PAREMENTSTEEN
VLOEREN - BOVENAANZICHT POLYBETON	
VERHARDING IN BLAUWE HARDSTEEN	
VERHARDING IN HOUTEN BEPLANKING	
HOUTEN SCHILNWERK / OSB - SPAANPLAAT	
GEISOLEERDE GEVELBEPLASTERING	

LEGENDE AFKORTINGEN - SYMBOOL

CV : CENTRALE VERWARMING
 V : VERLICHTING
 VT : VERLICHTINGSTOEVOER
 E : EXTRACTIE
 DR : DROOGKAST
 WM : WASMACHINE

RP : REFERENTIEPEIL
 RPT : REFERENTIEPUNT
 VP : VLOER-PLAFOND-HOOGTE
 VVP : VLOER-VERLAAGD-PLAFOND-HOOGTE
 VBP : VLOER-BOUWKUNDIG-PLAFOND-HOOGTE


rookmelder/plafond : er zullen rookmelders geplaatst worden vlg. de richtlijnen van het decreet van 8/05/ '09.

PASHOOGTE REFERENTIEPEIL 0.00
 PASHOOGTE TOV. REFERENTIEPEIL 0.00

LEGENDE RIJLIERINGEN :

RW REGENWATER
 F FICALEN
 S SANITAIR OF AFVALWATER
 DOORVOERSCHUDE
 VERHARDING AFWATEREND
 INFILTREREND BINNEN TERREIN
 UITBREIDING VERHARDING ± 40 cm

KP KLOKPUT
 IP INSPECTIEPUNT
 TP TOEZICHTSPUT
 SIFONPUT

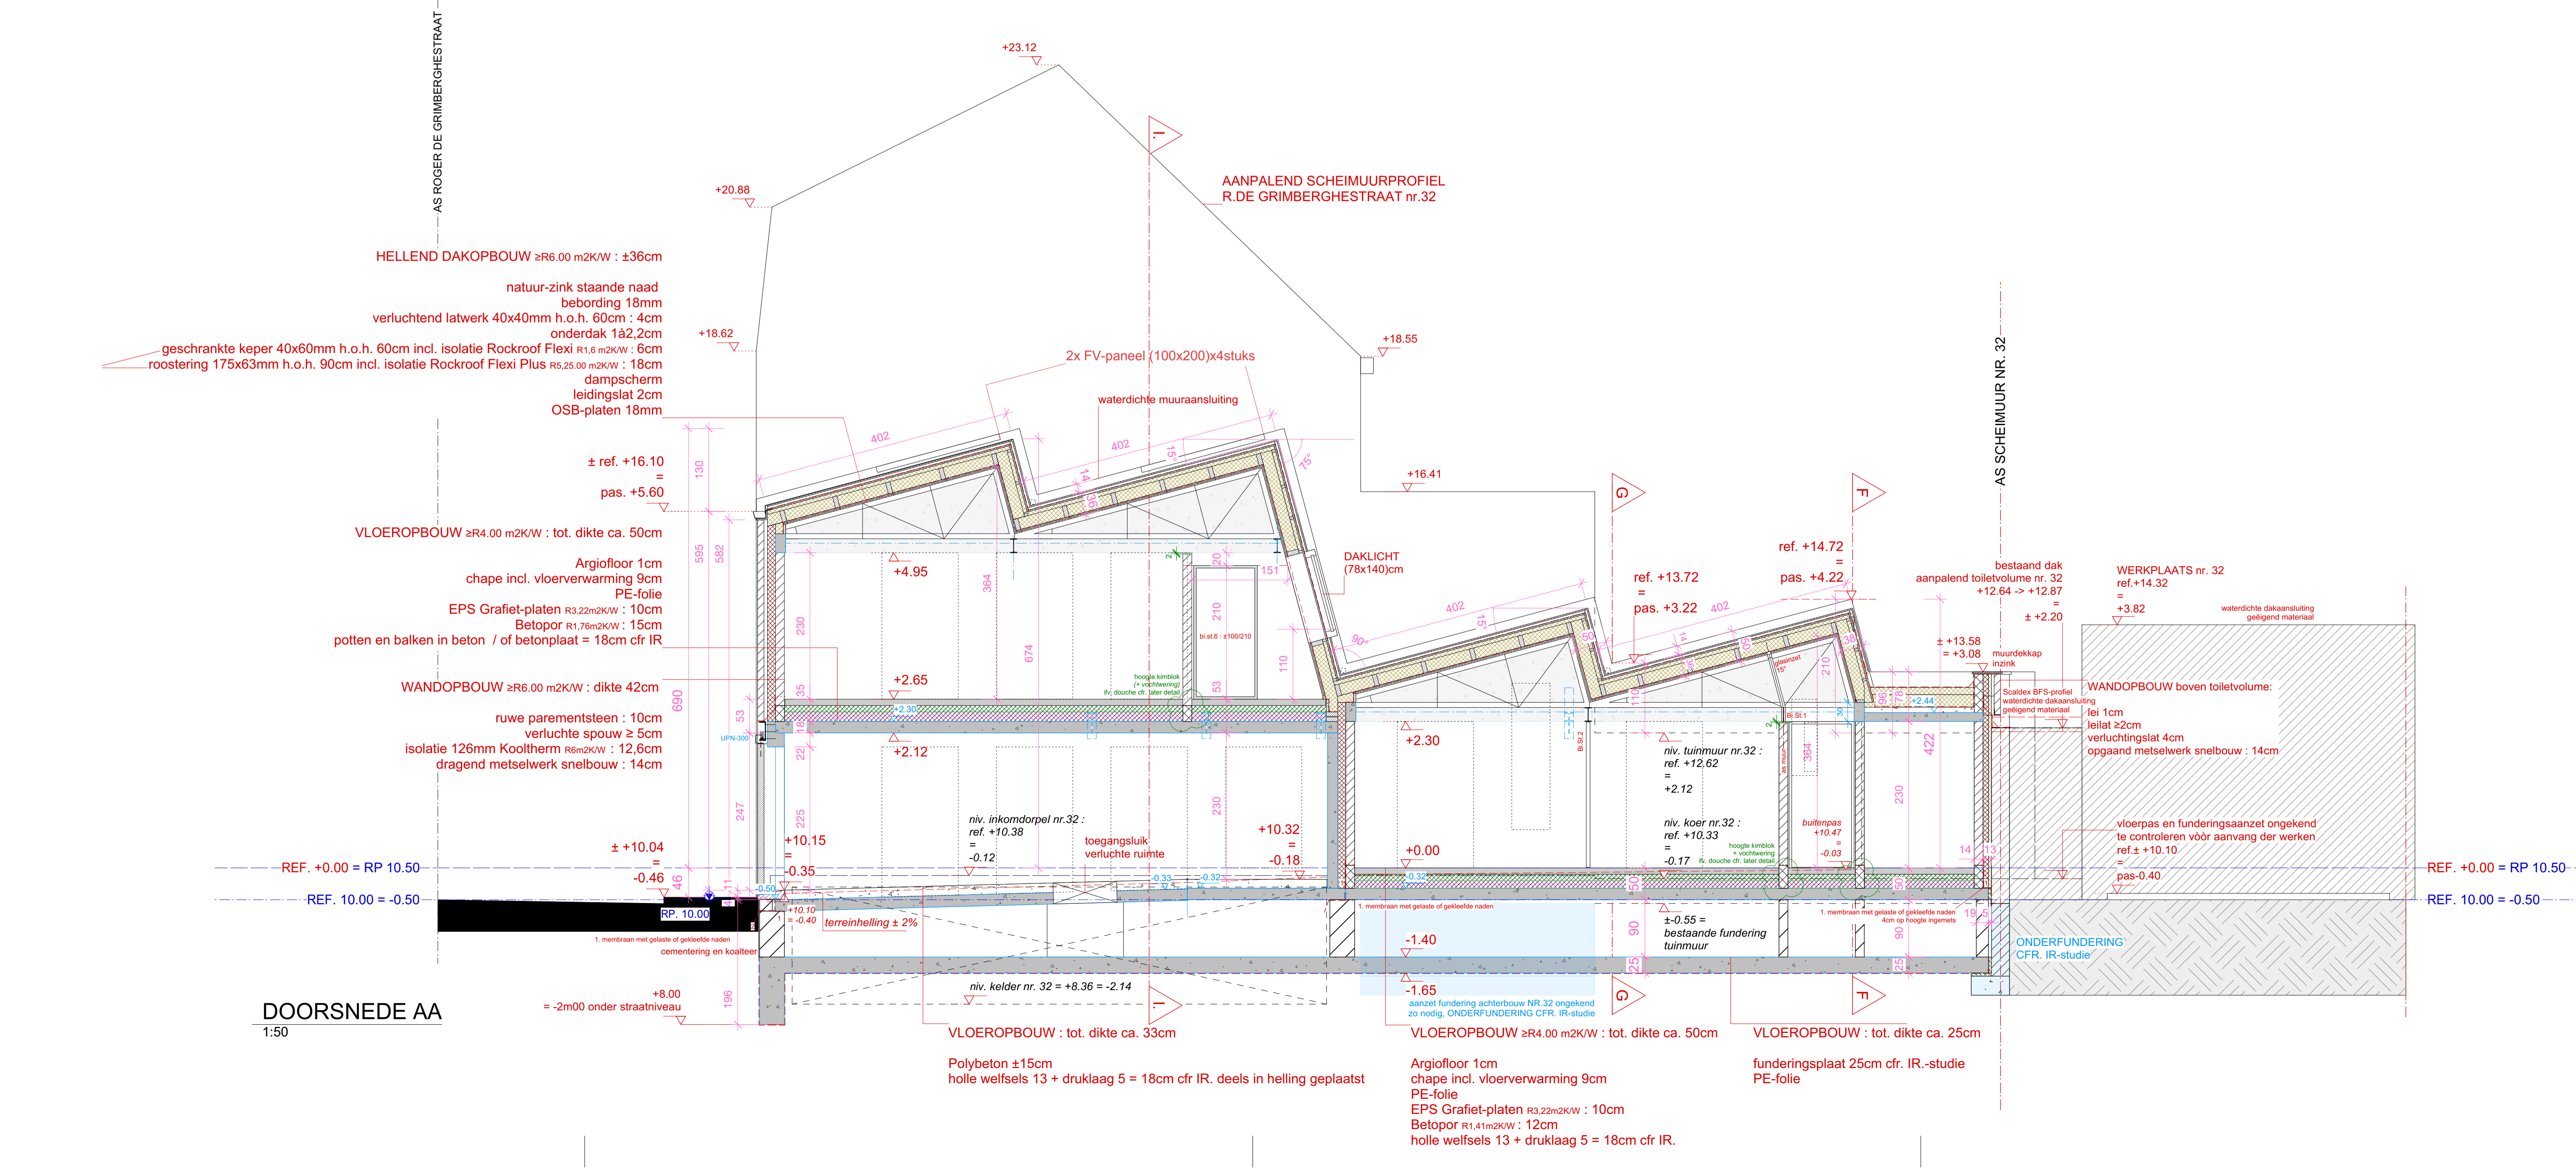

OPDRACHT
 AFBRAAK EN HERBOUW VAN EEN STADSWONING
 NIEUWROOSTRAAT 13
 1800 VILVOORDE

AANBESTEDING

OPDRACHTGEVER
 FAMILIE GUILDOX-GEWILLIG
 LANGE MOLENSTRAAT 45
 1800 VILVOORDE
 TEL. 0491/507 902 • alfonslieve@gmail.com

ARCHITECTEN
 Mar's ARCHITECTEN B.V.B.A.
 VLAMBERGSTR. 18 • 1800 VILVOORDE
 02/251 18 15 - mens@mar-s.be - www.mar-s.be

WIJZIGINGEN

GETEKEND DOOR
 n.v.l. v. g. g.

NEUWE TOESTAND
 DOORSNEDE AA
 DETAIL 1 MUURVOET-VOCHTWERING
 BI.St. 1-2-3

KADAstraal
 2° AFD. sectie D
 nr. 22262 - 22262

SCHIAAL
 150

DATUM
 2021/05/14

DOSSIER
 NT 19.03 AA 5/9