


Jansen Art 15 profielen
uitvoeren met zichtbare lasnaden, zorgvuldig geslepen,
2 lagen poedercoating: transparant en mat gelakt

Glas deur : gelaagd cathedraal (martele) geel 4.0mm
tegen helder 4mm (4 pvb folies)

Glas bovenlicht : helder cathedraal max. 6mm

Glas geplaatst met zwarte glasbandjes, niet afkitten !

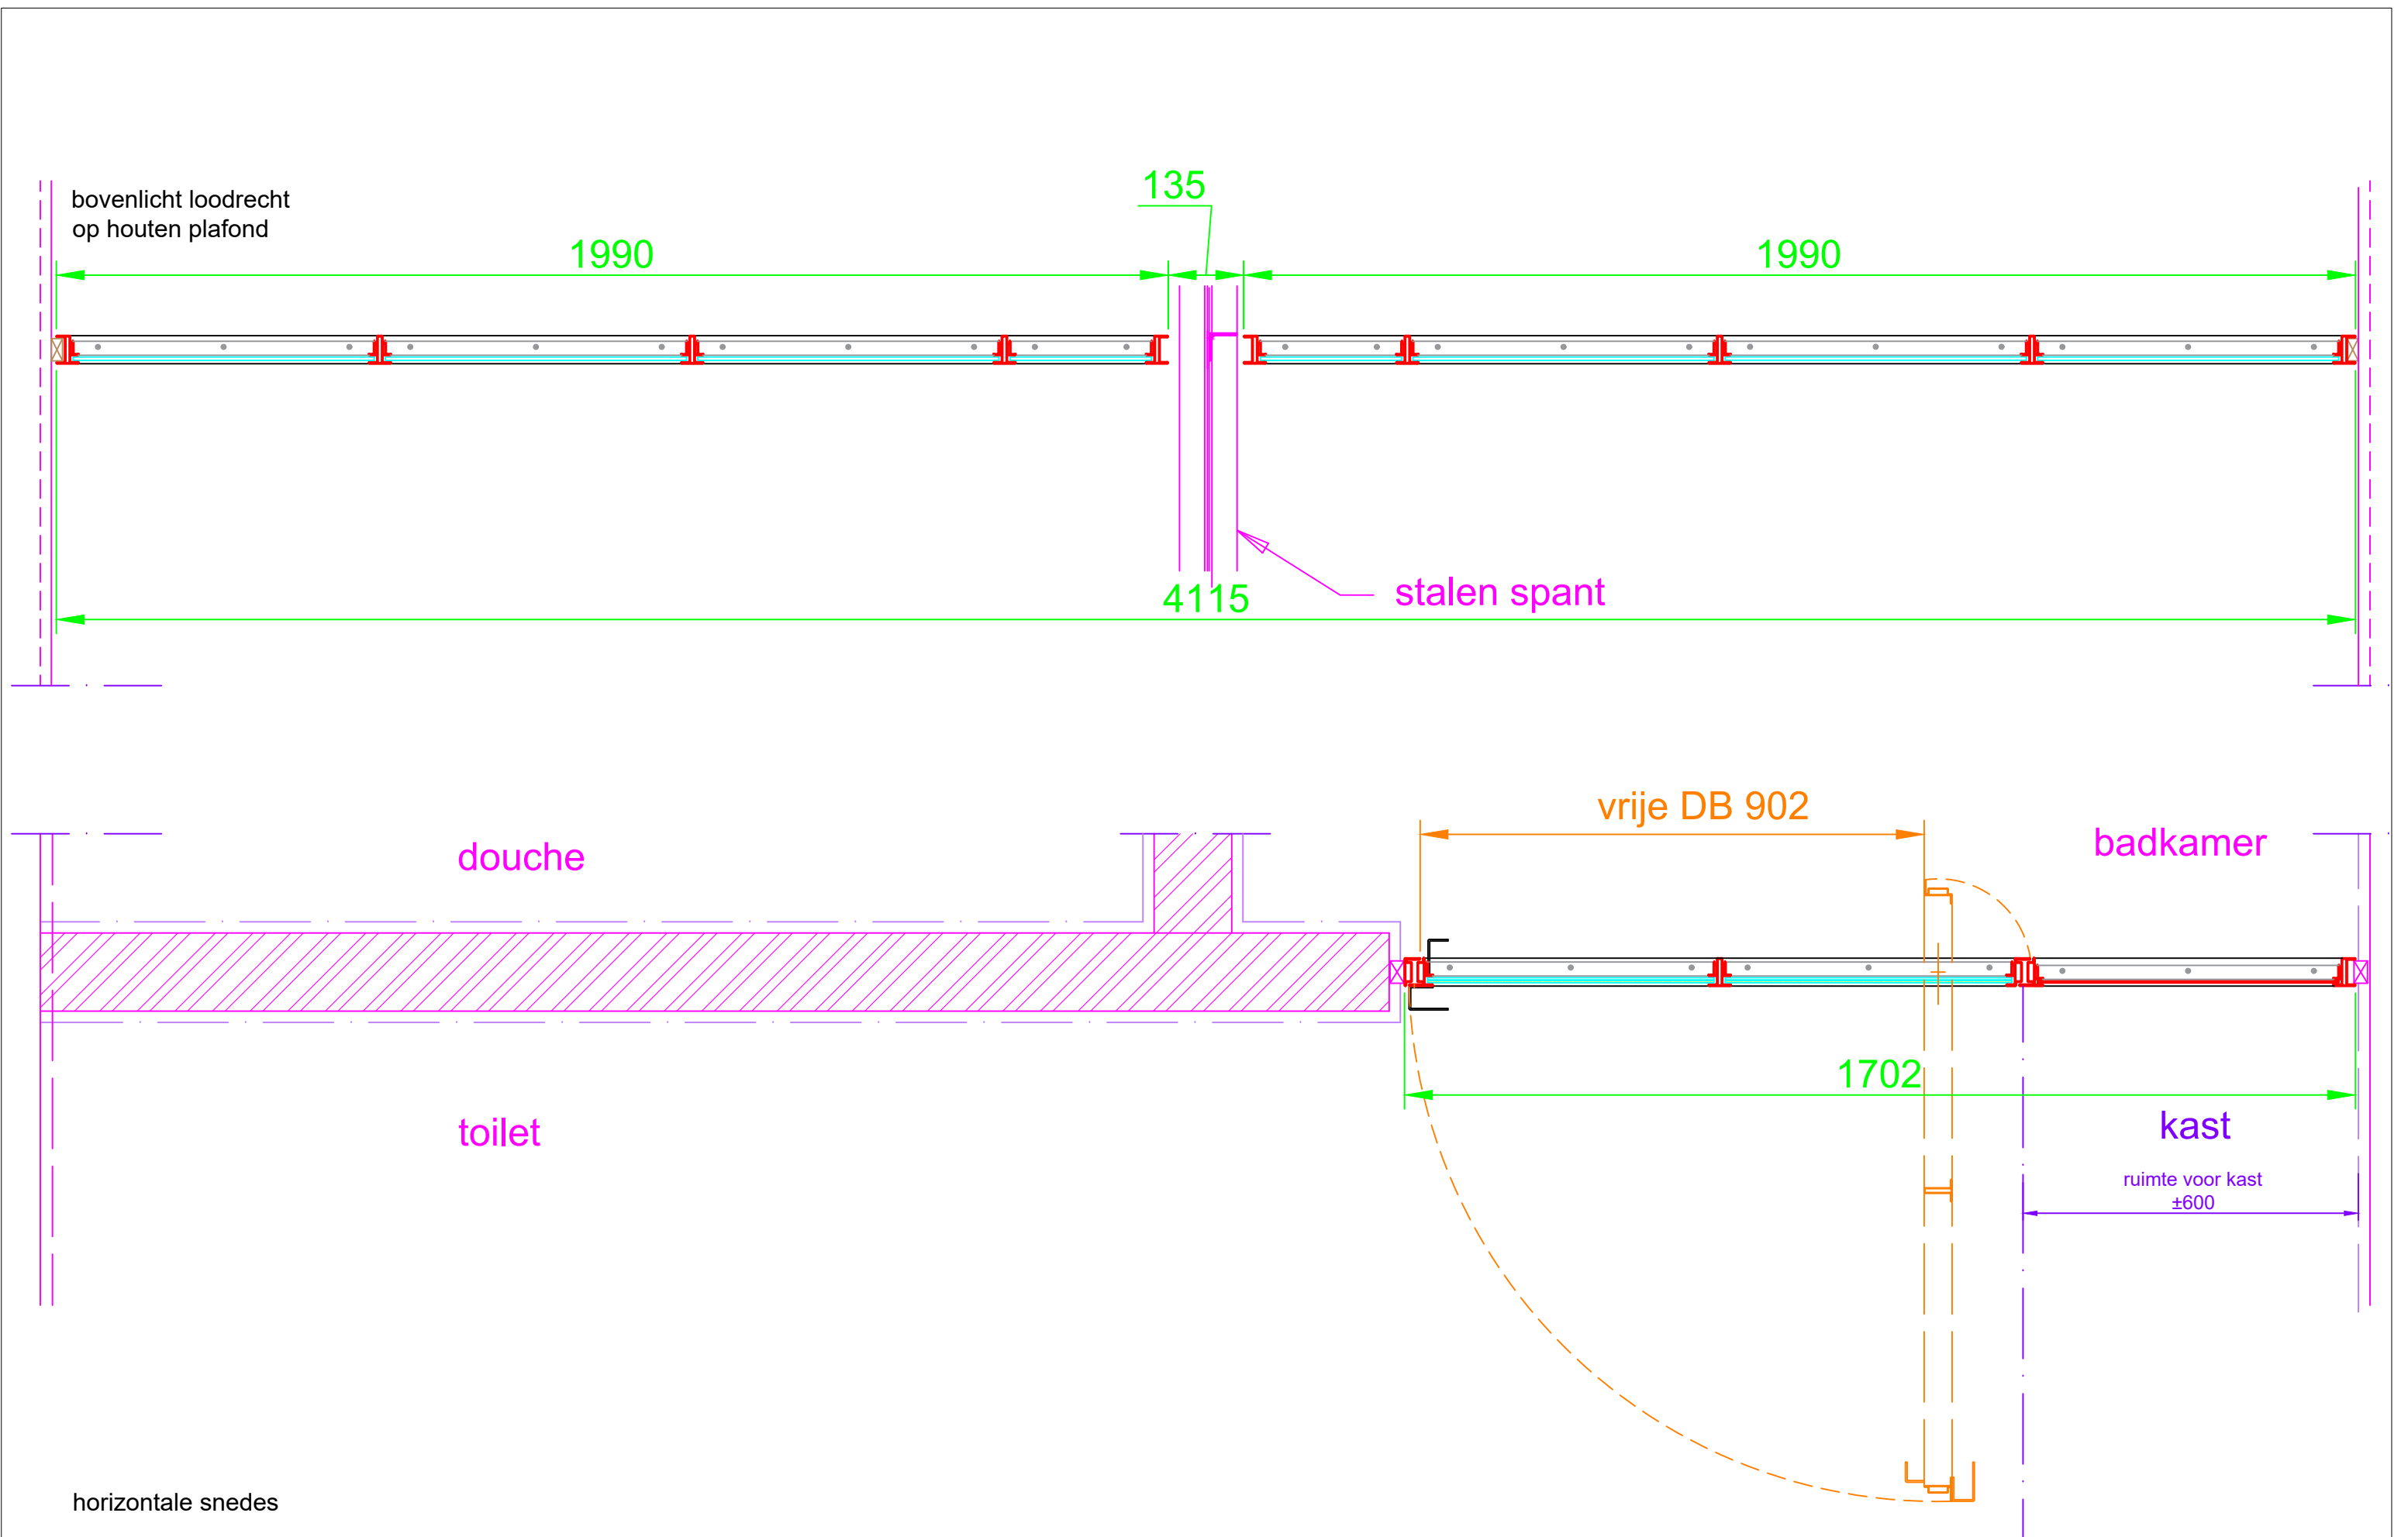

bovenlicht loodrecht op houten plafond

1990

135

1990

4115

stalen spant

douche

vrije DB 902

badkamer


toilet

1702


kast

ruimte voor kast
±600

horizontale snedes

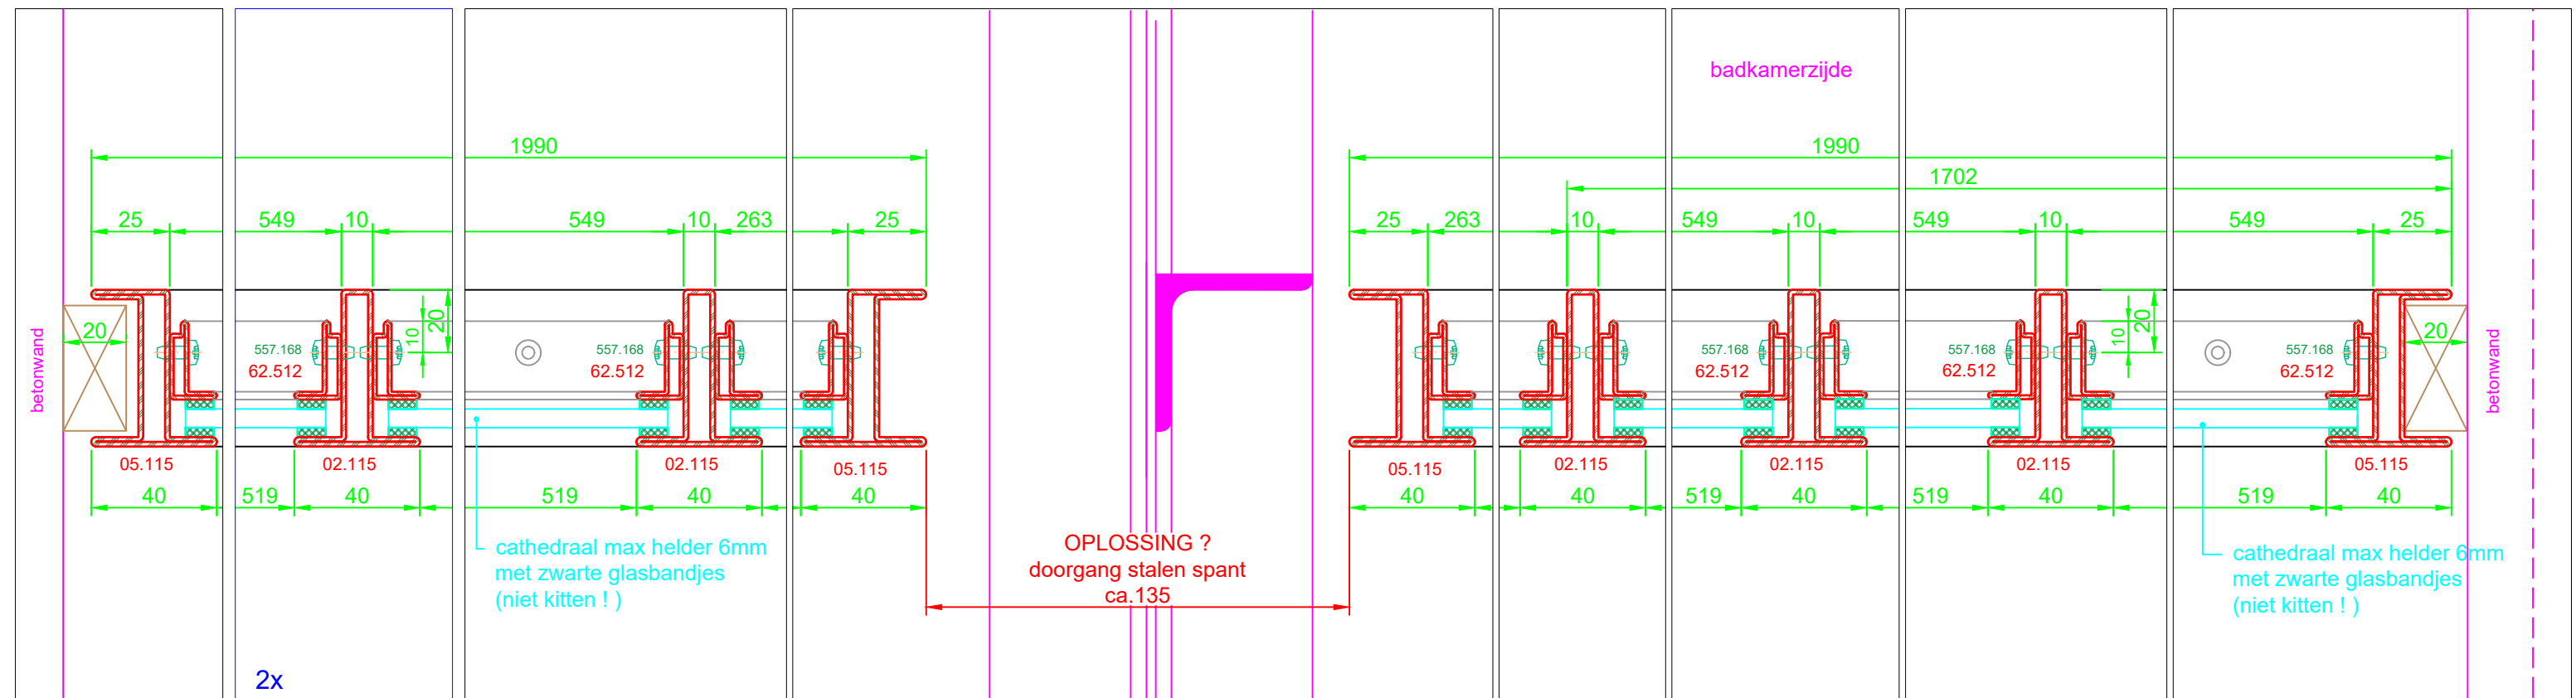

horizontale snede door bovenlicht

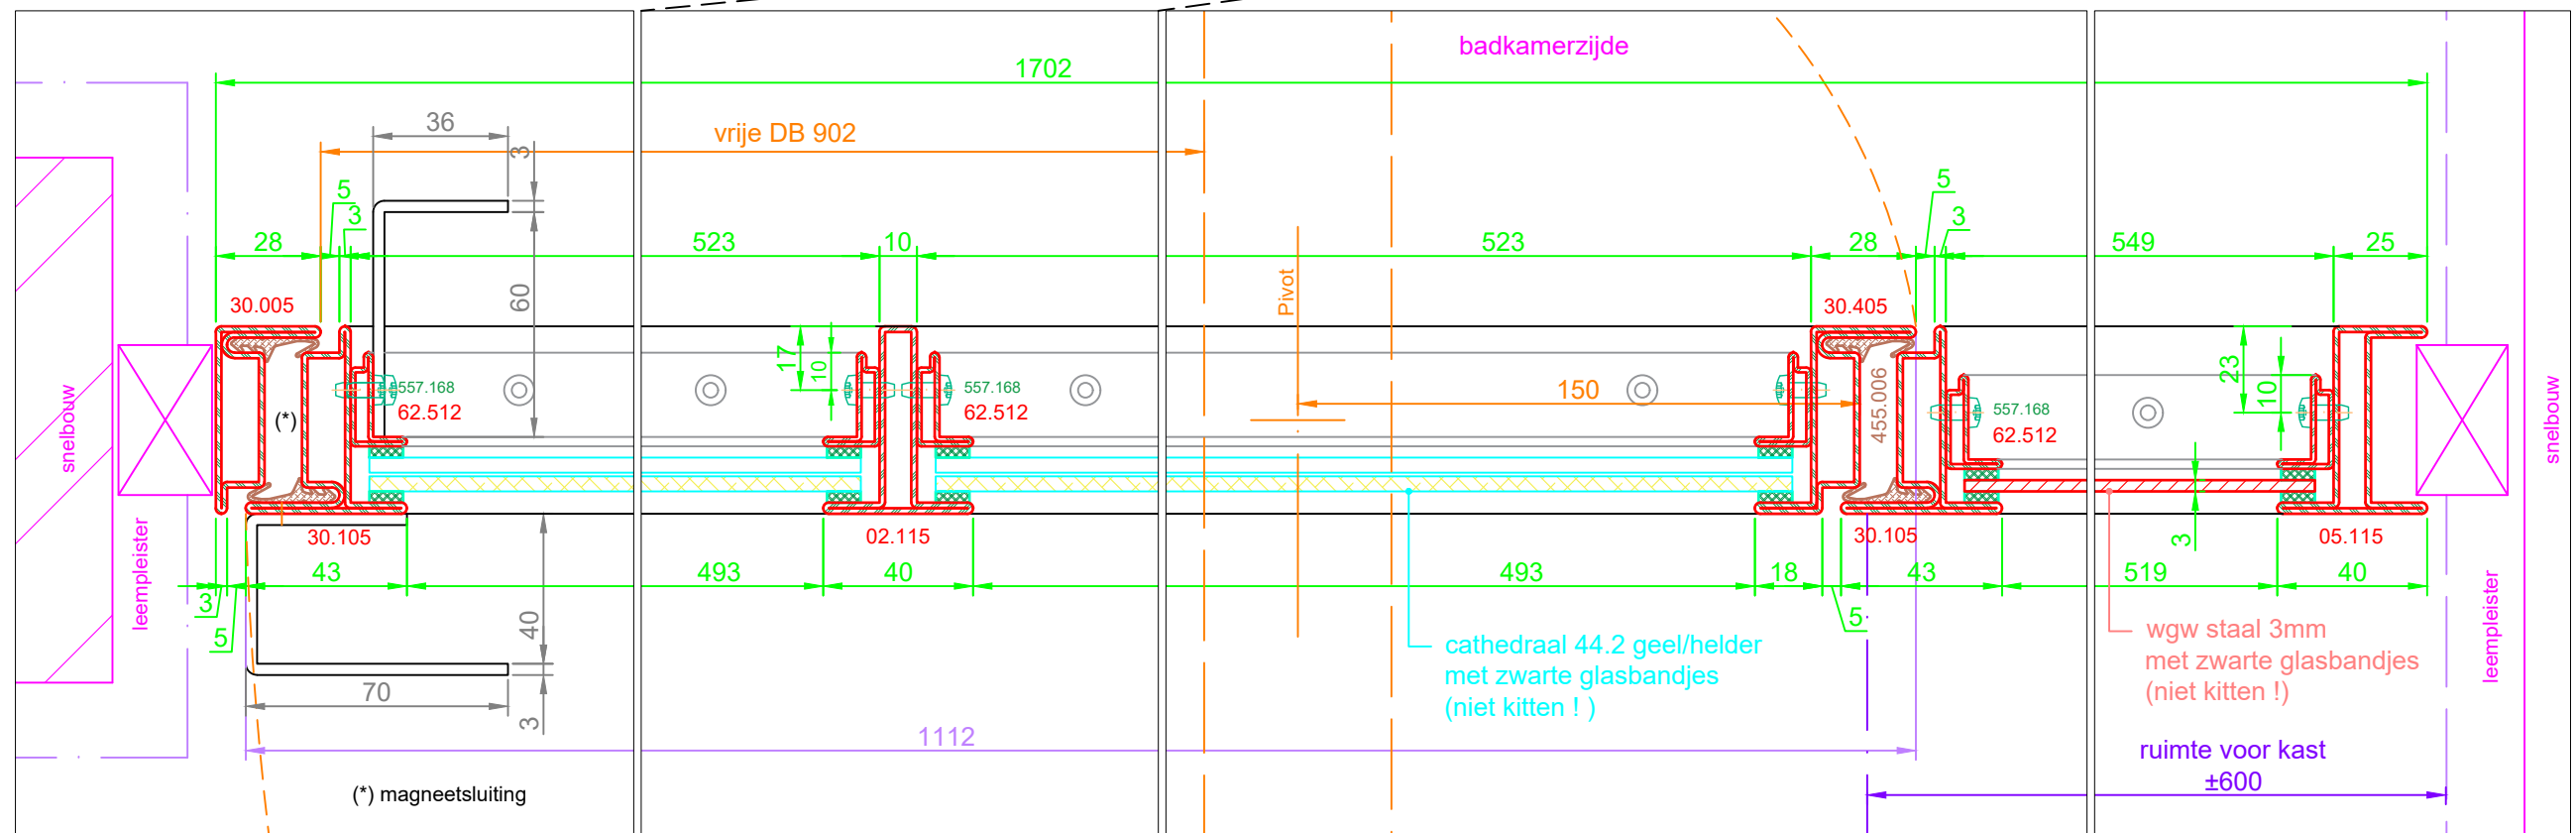

horizontale snede door deur met zijlicht

schaal 1:2

