


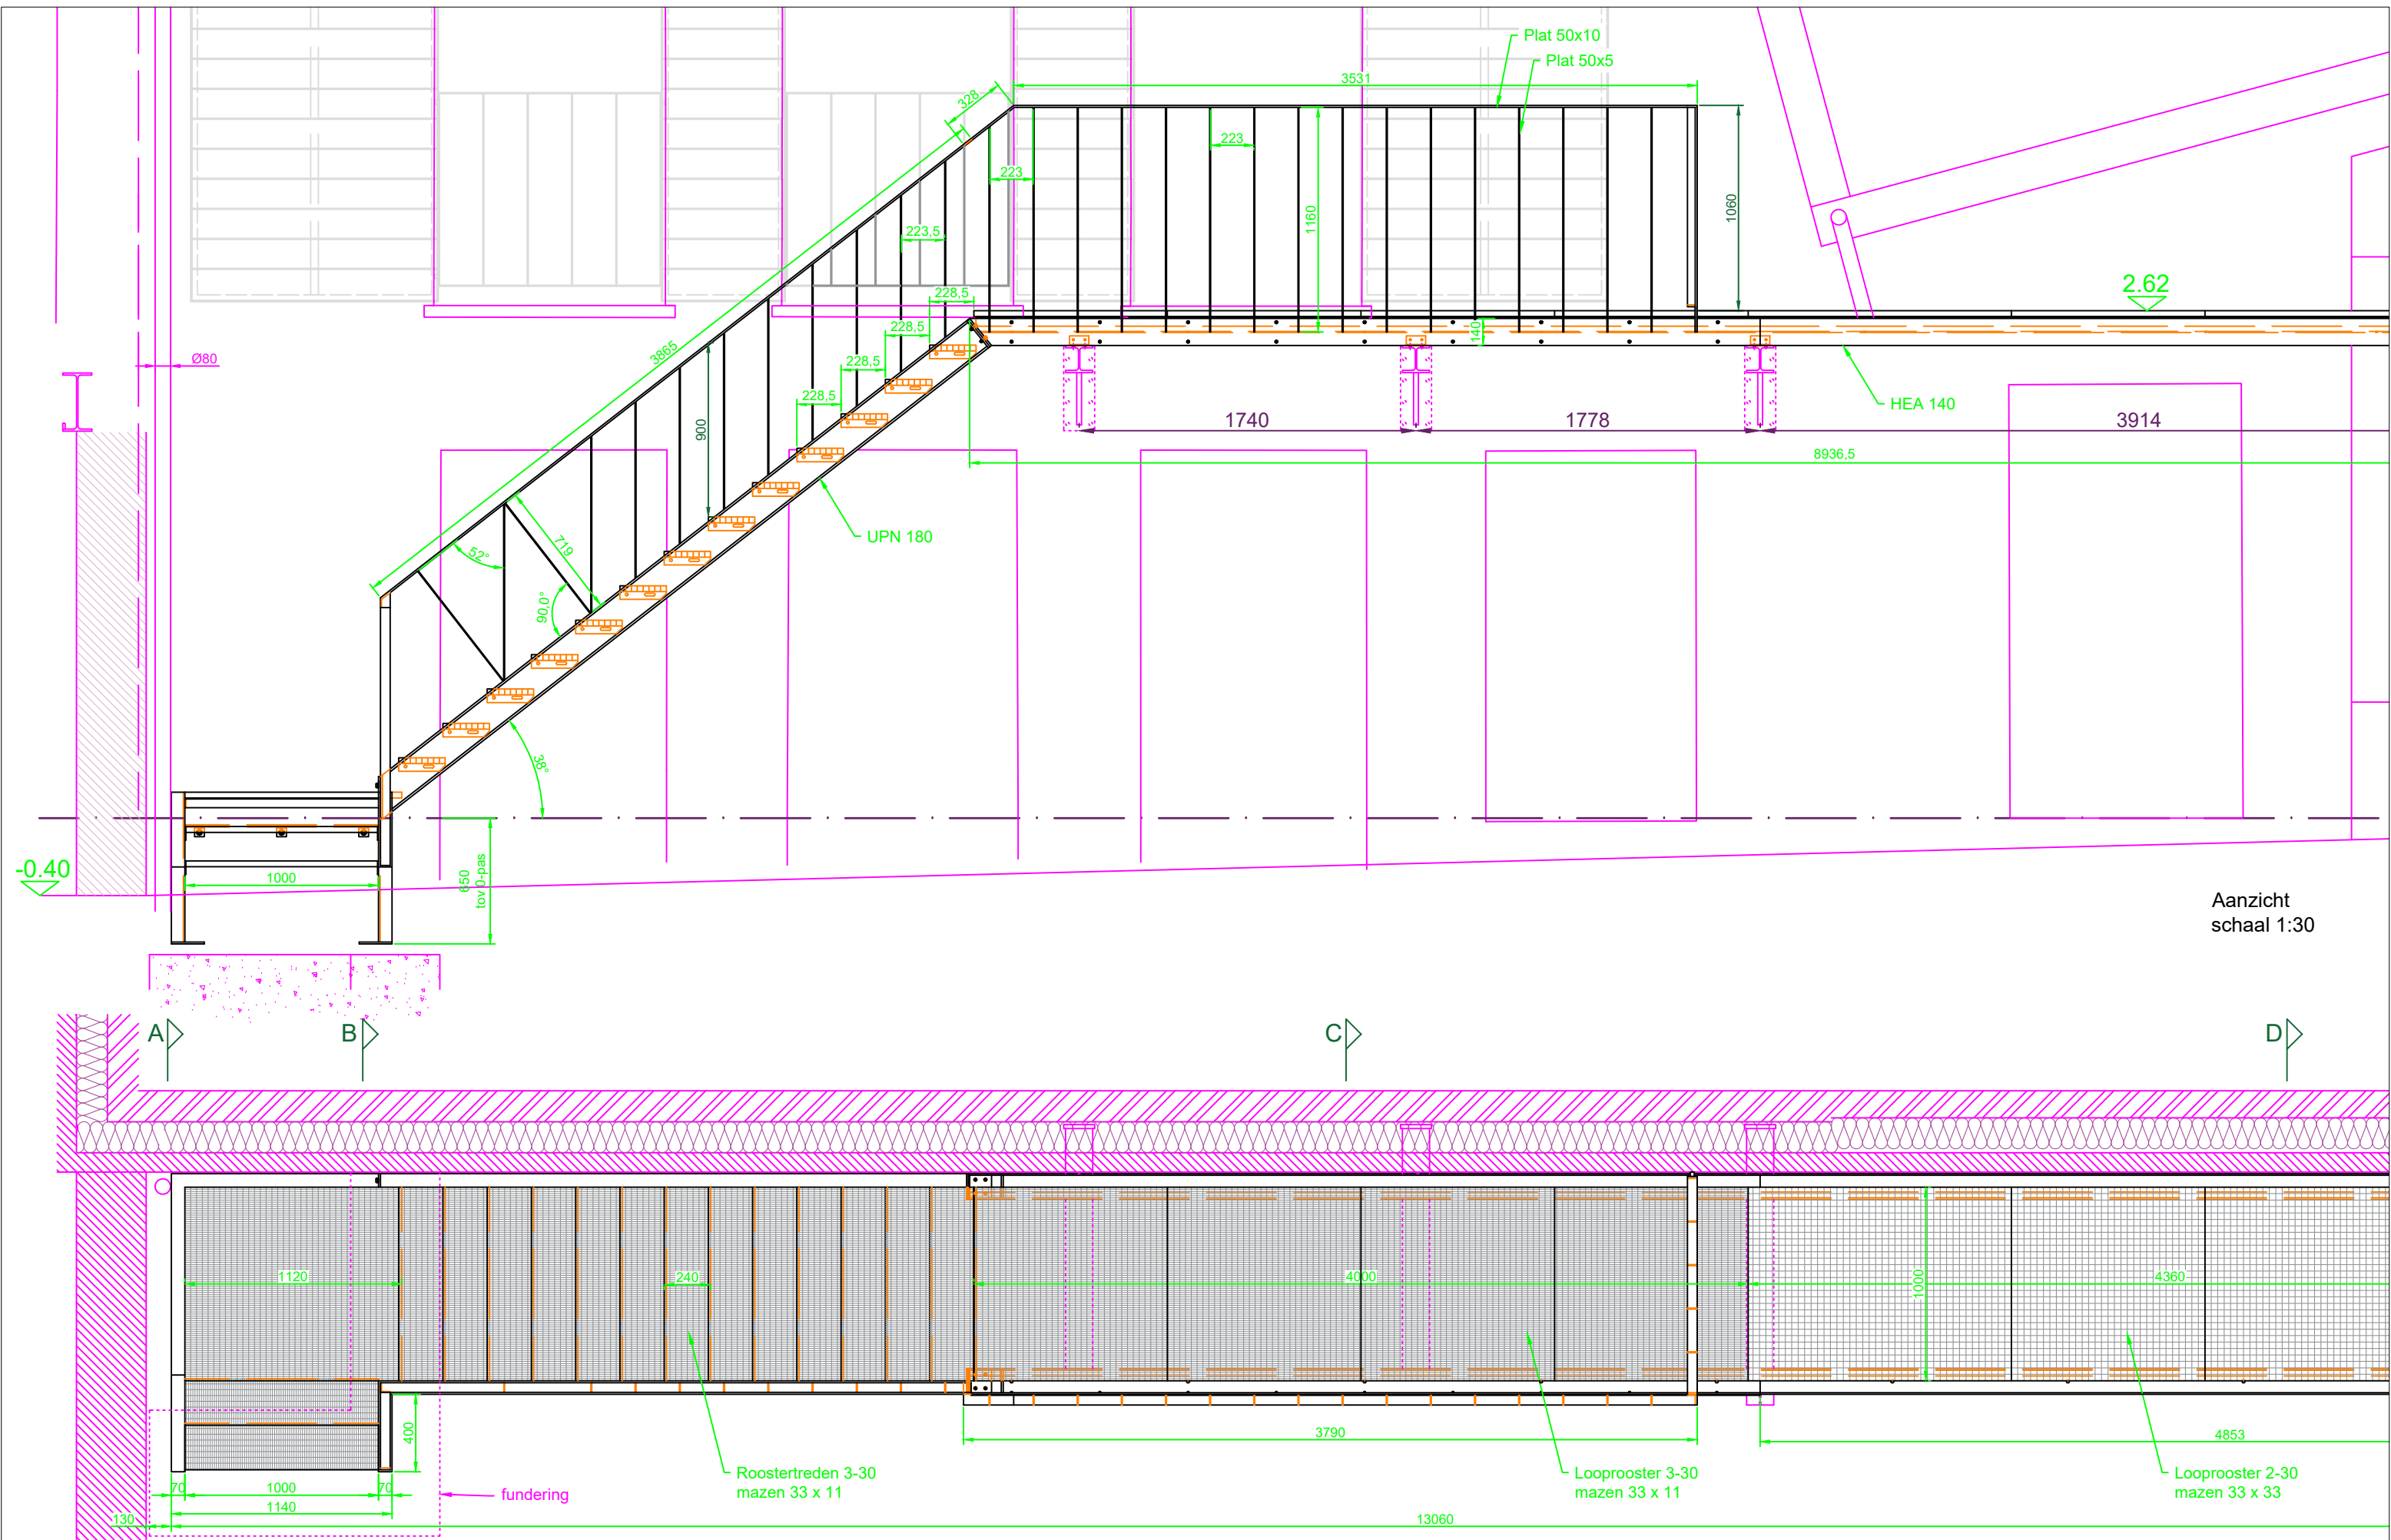


Aanzicht
schaal 1:40

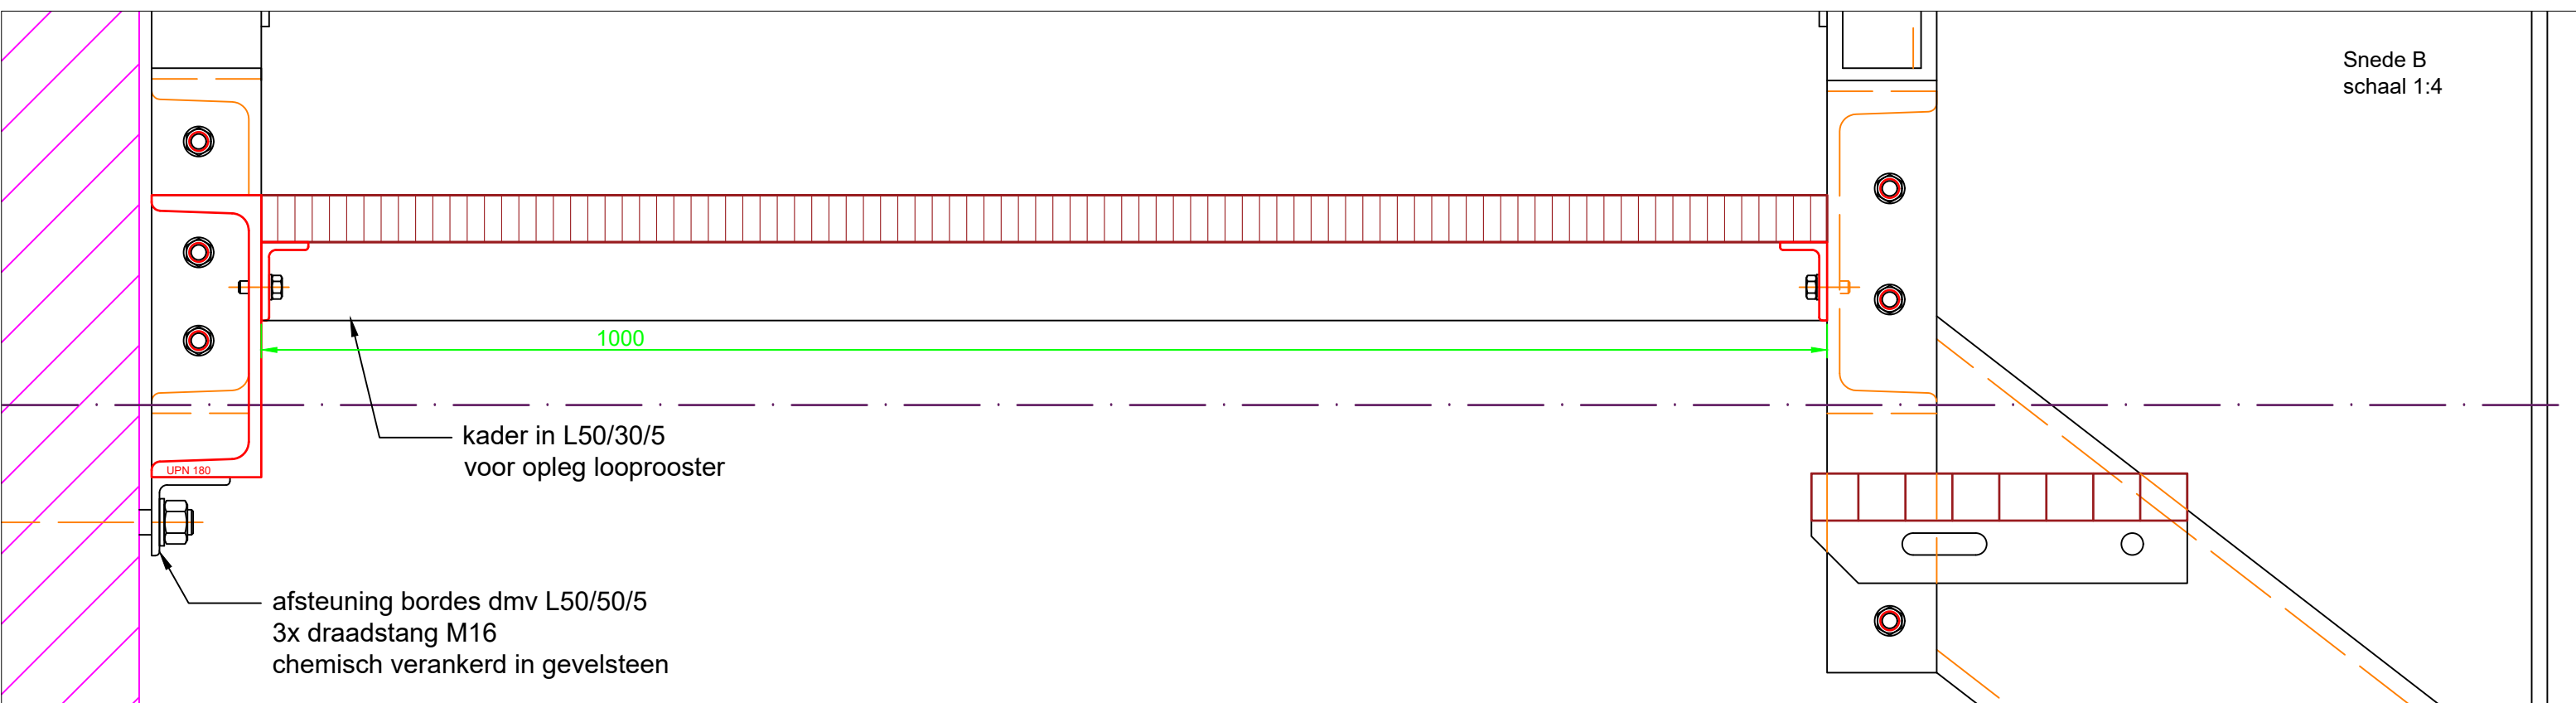

Aanzicht
schaal 1:30




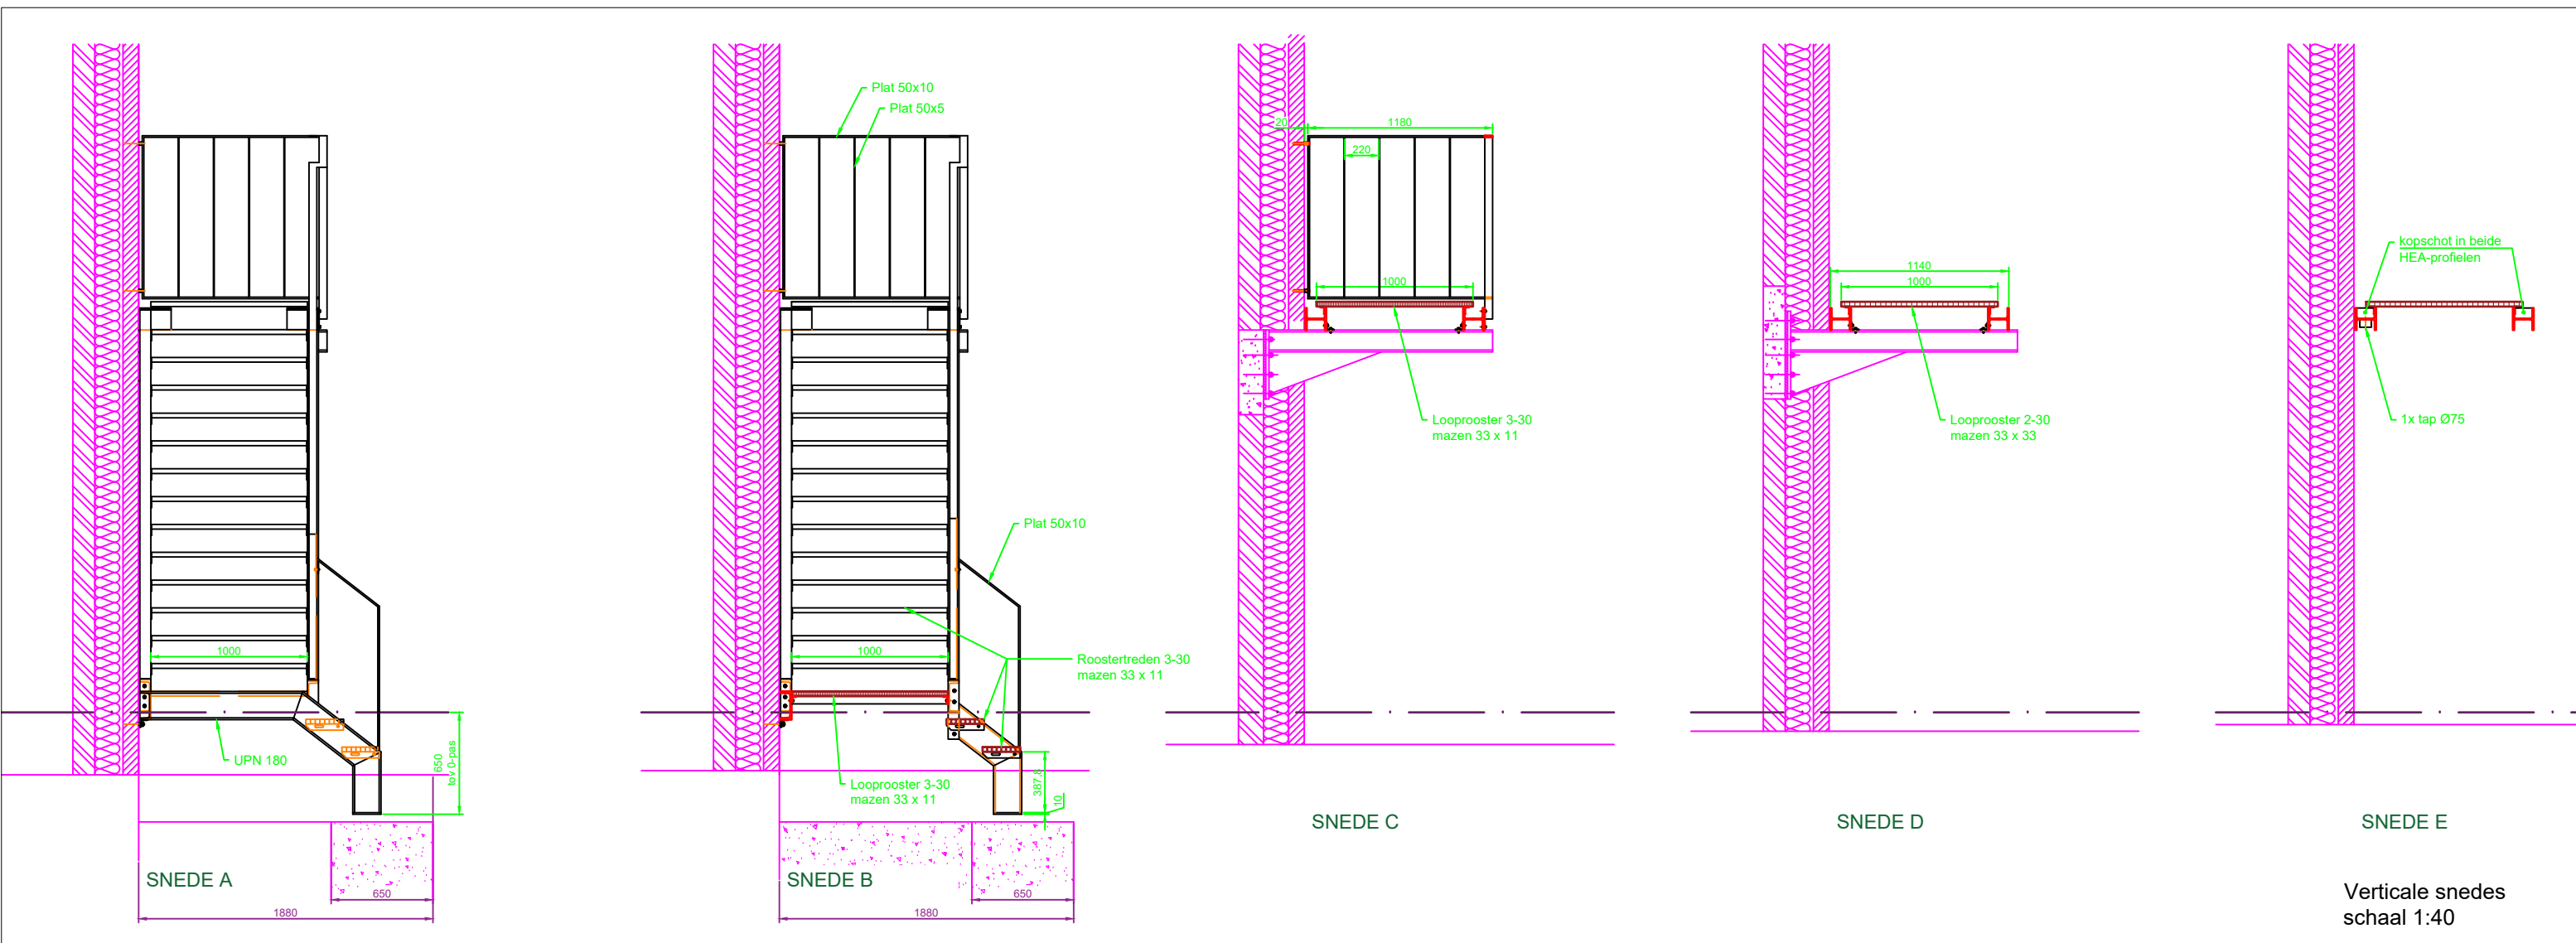


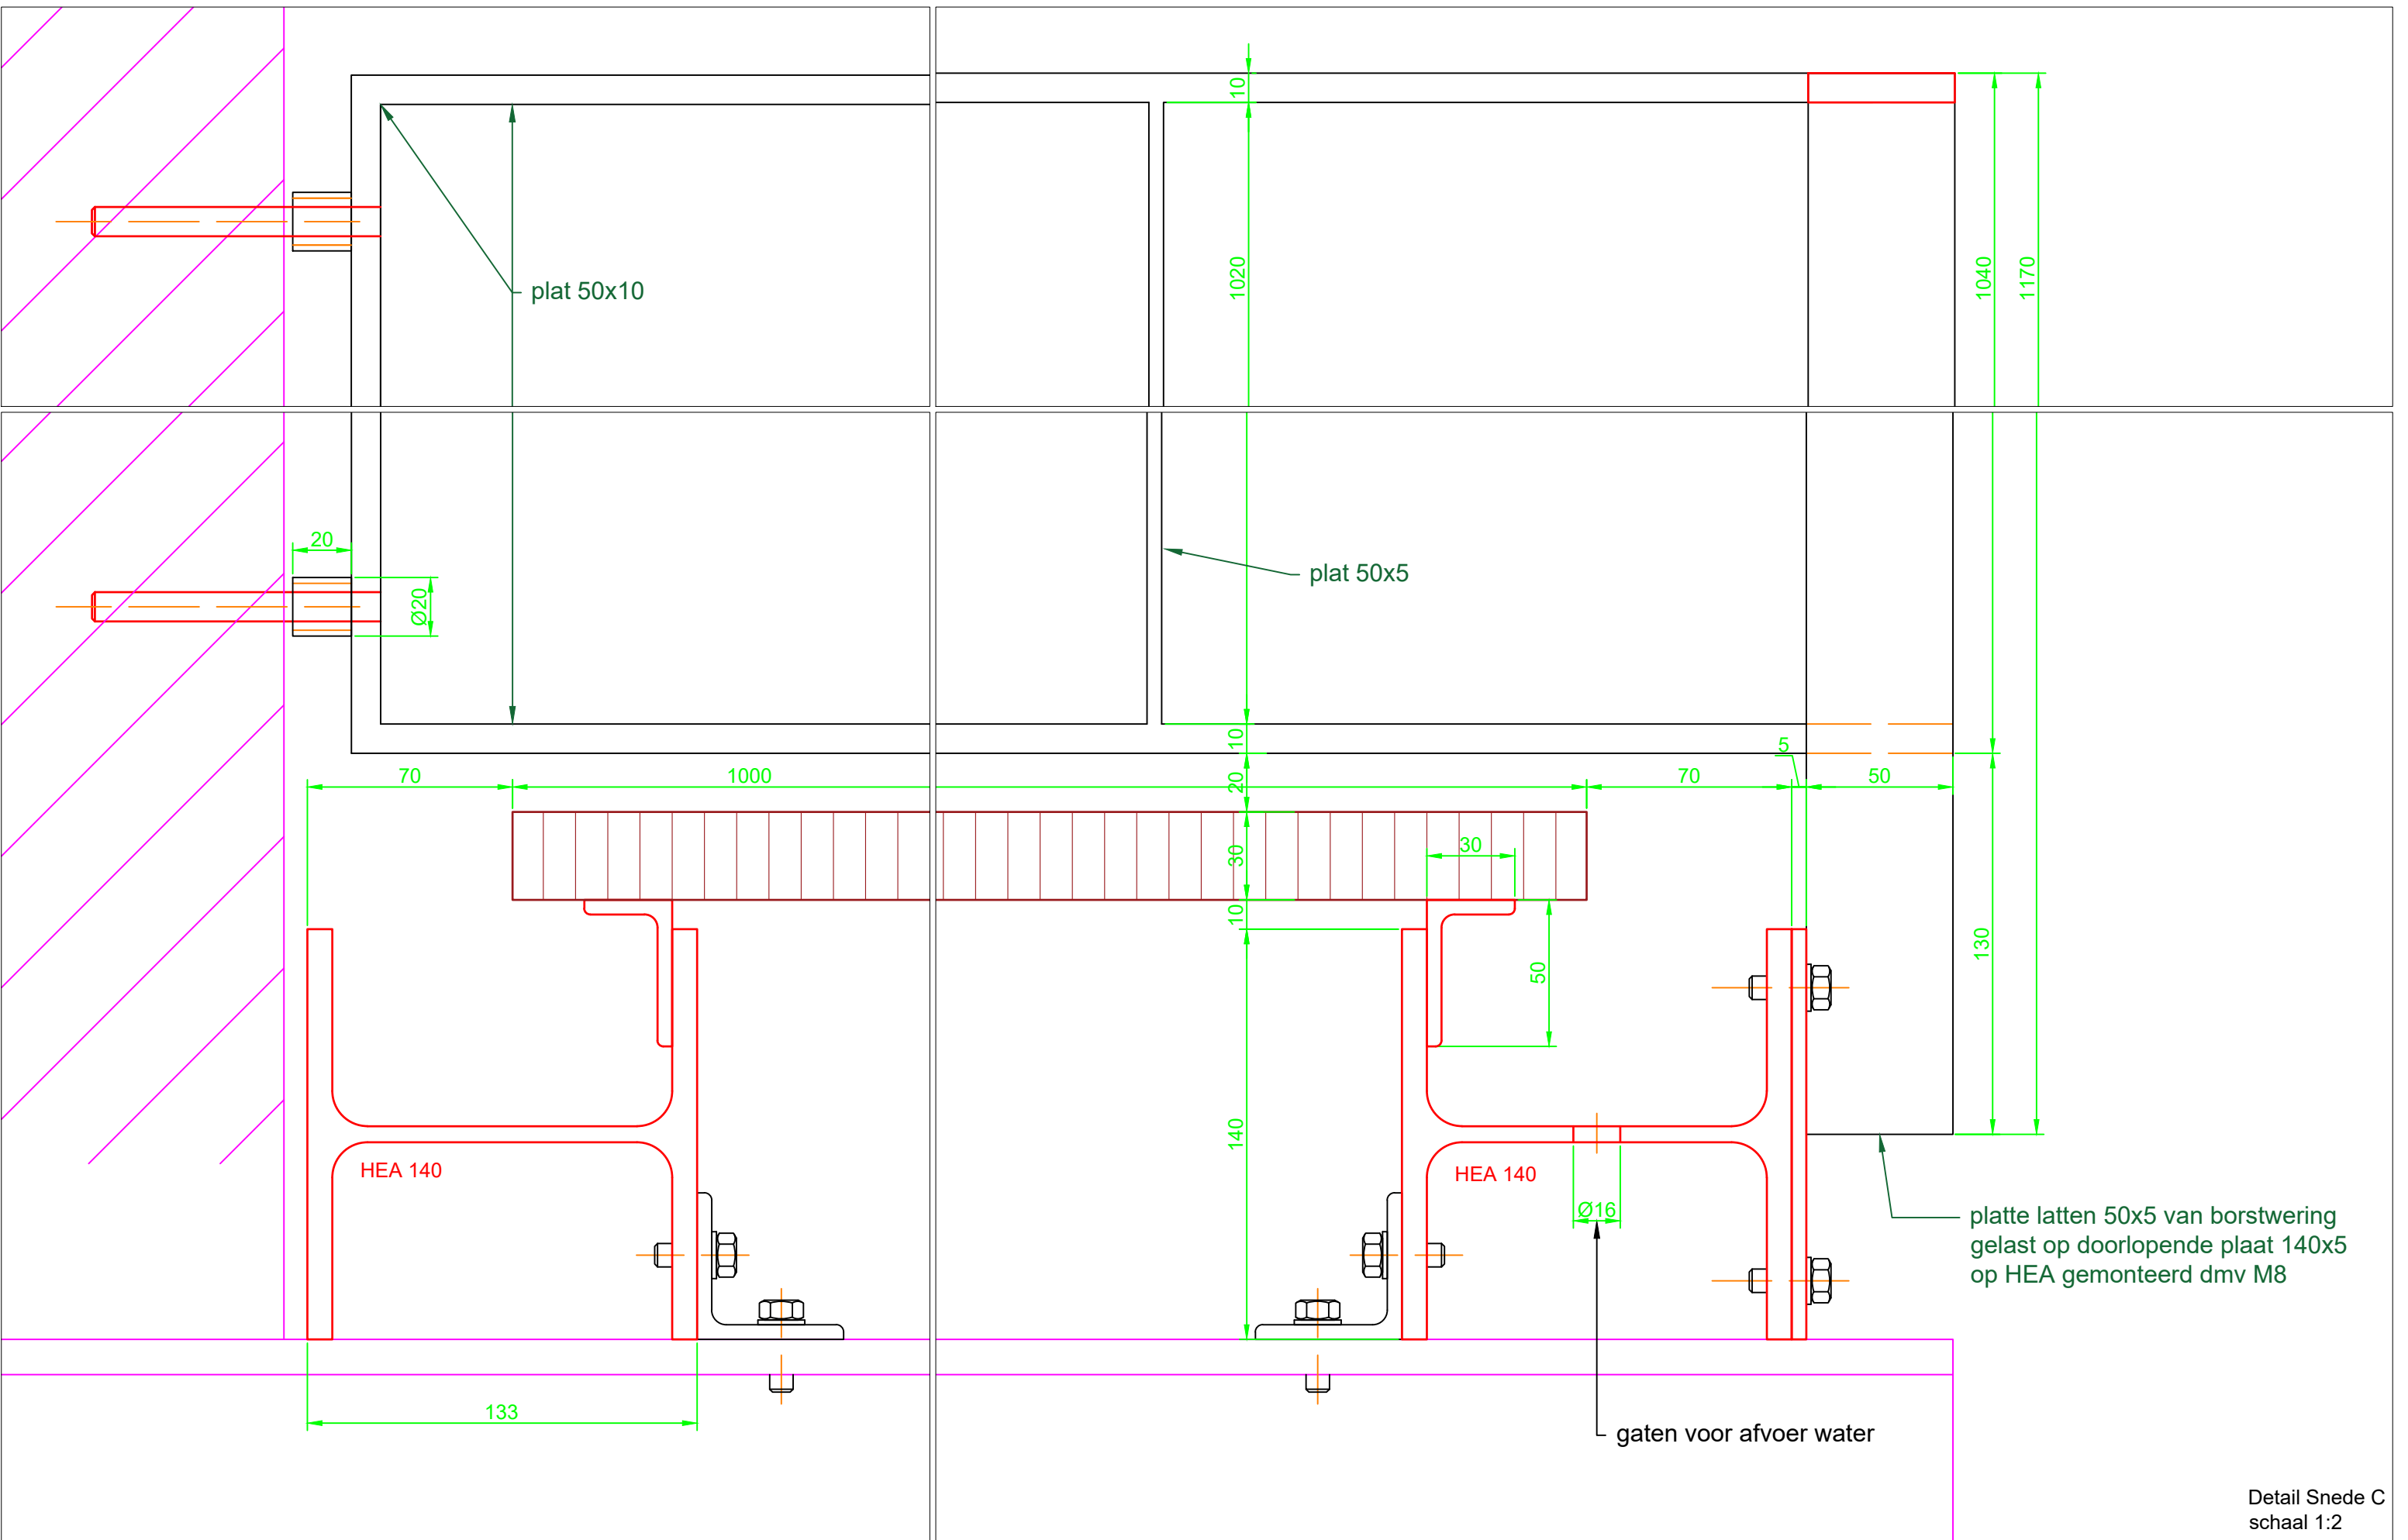

Detail Snede C
 schaal 1:2



Detail Snede E
schaal 1:2

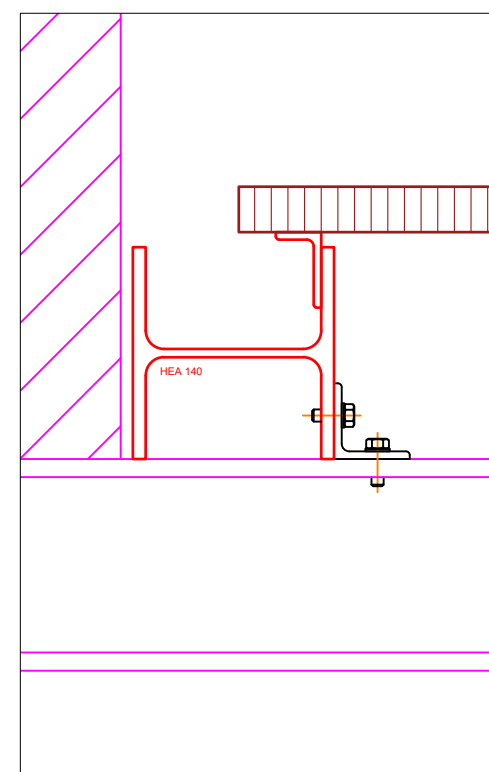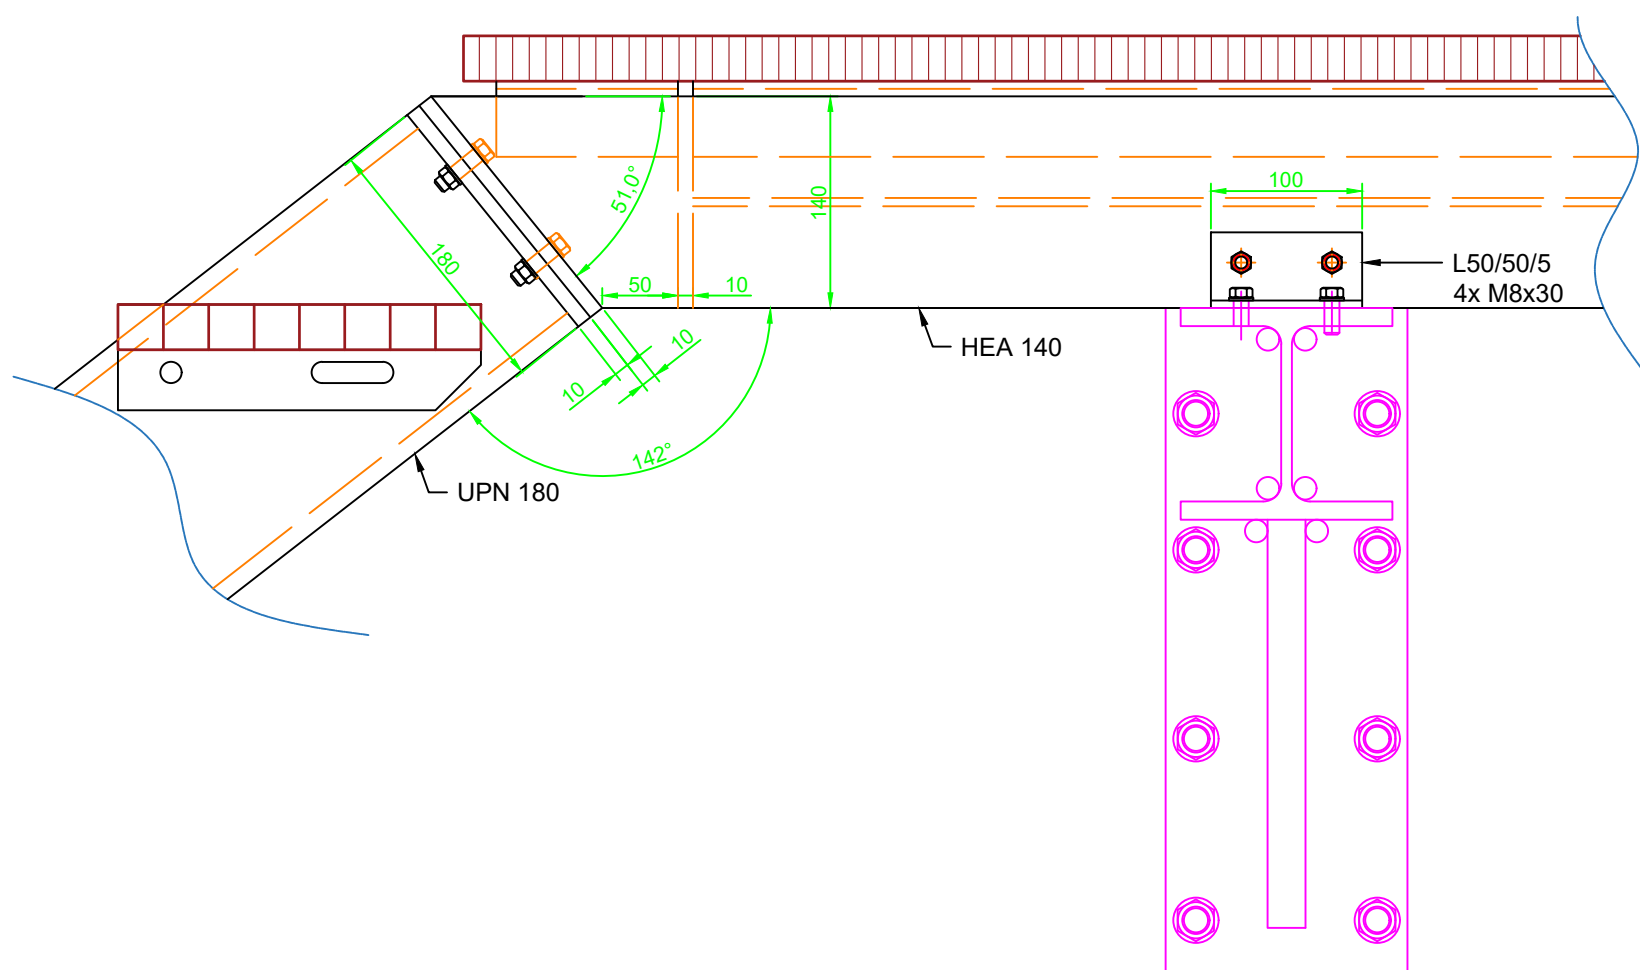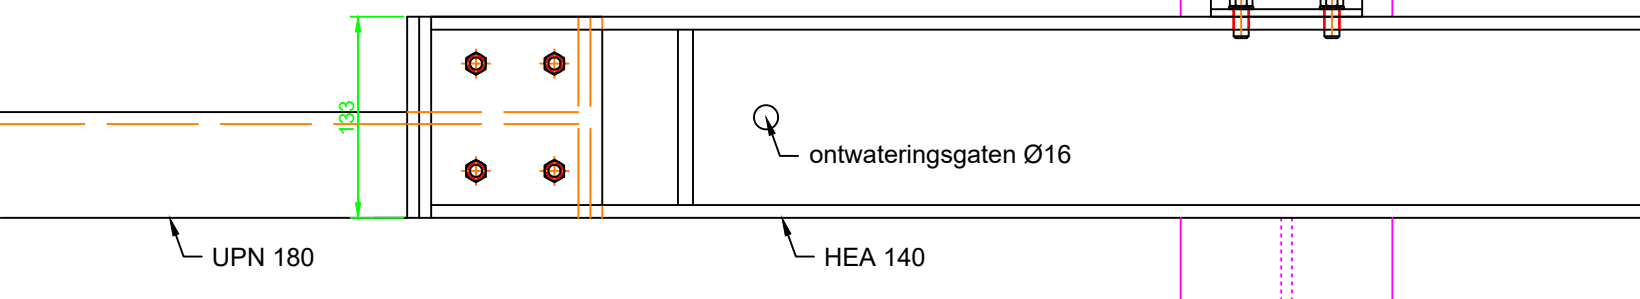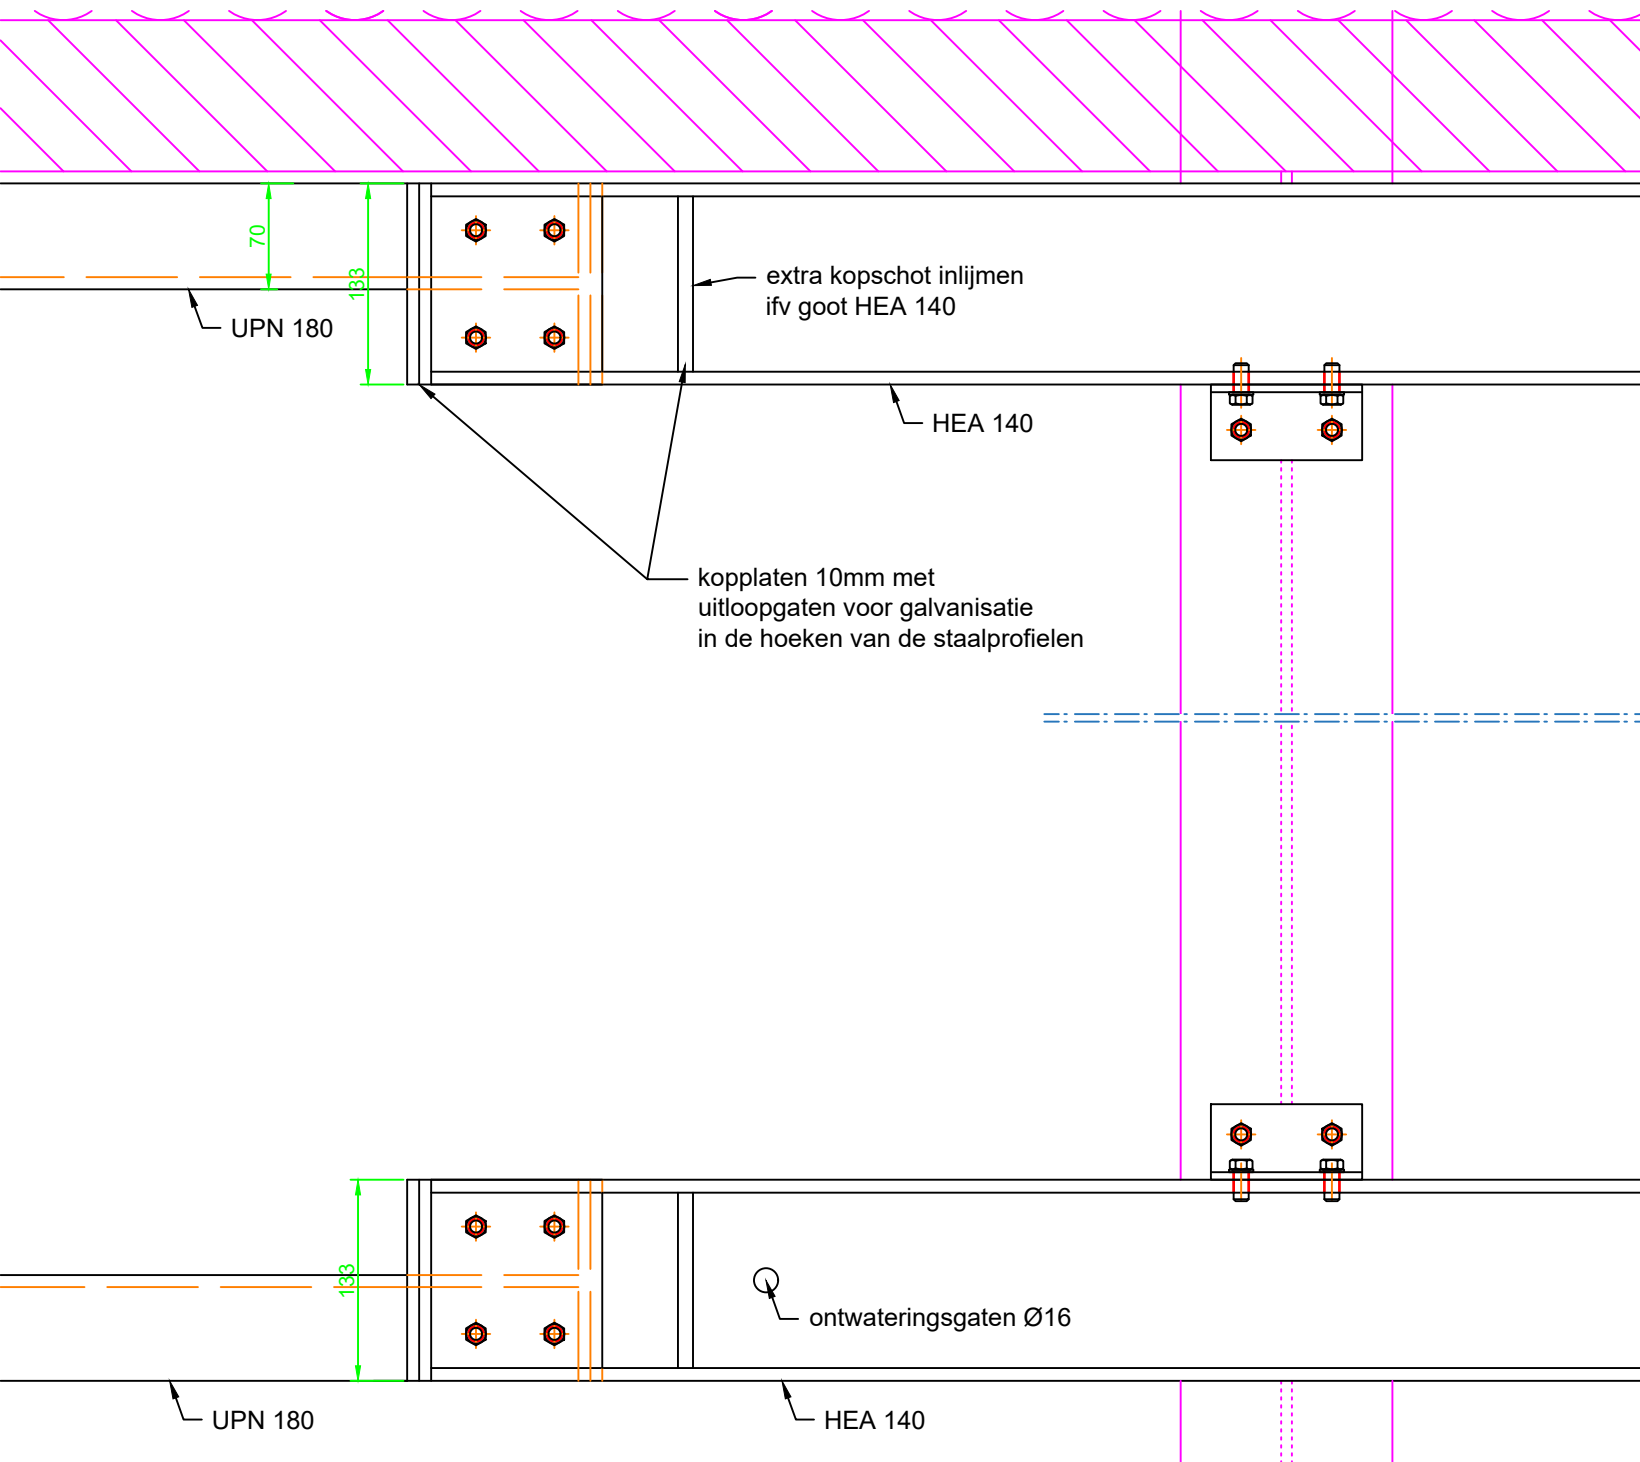

detail verbinden trap en bordes
 schaal 1:5