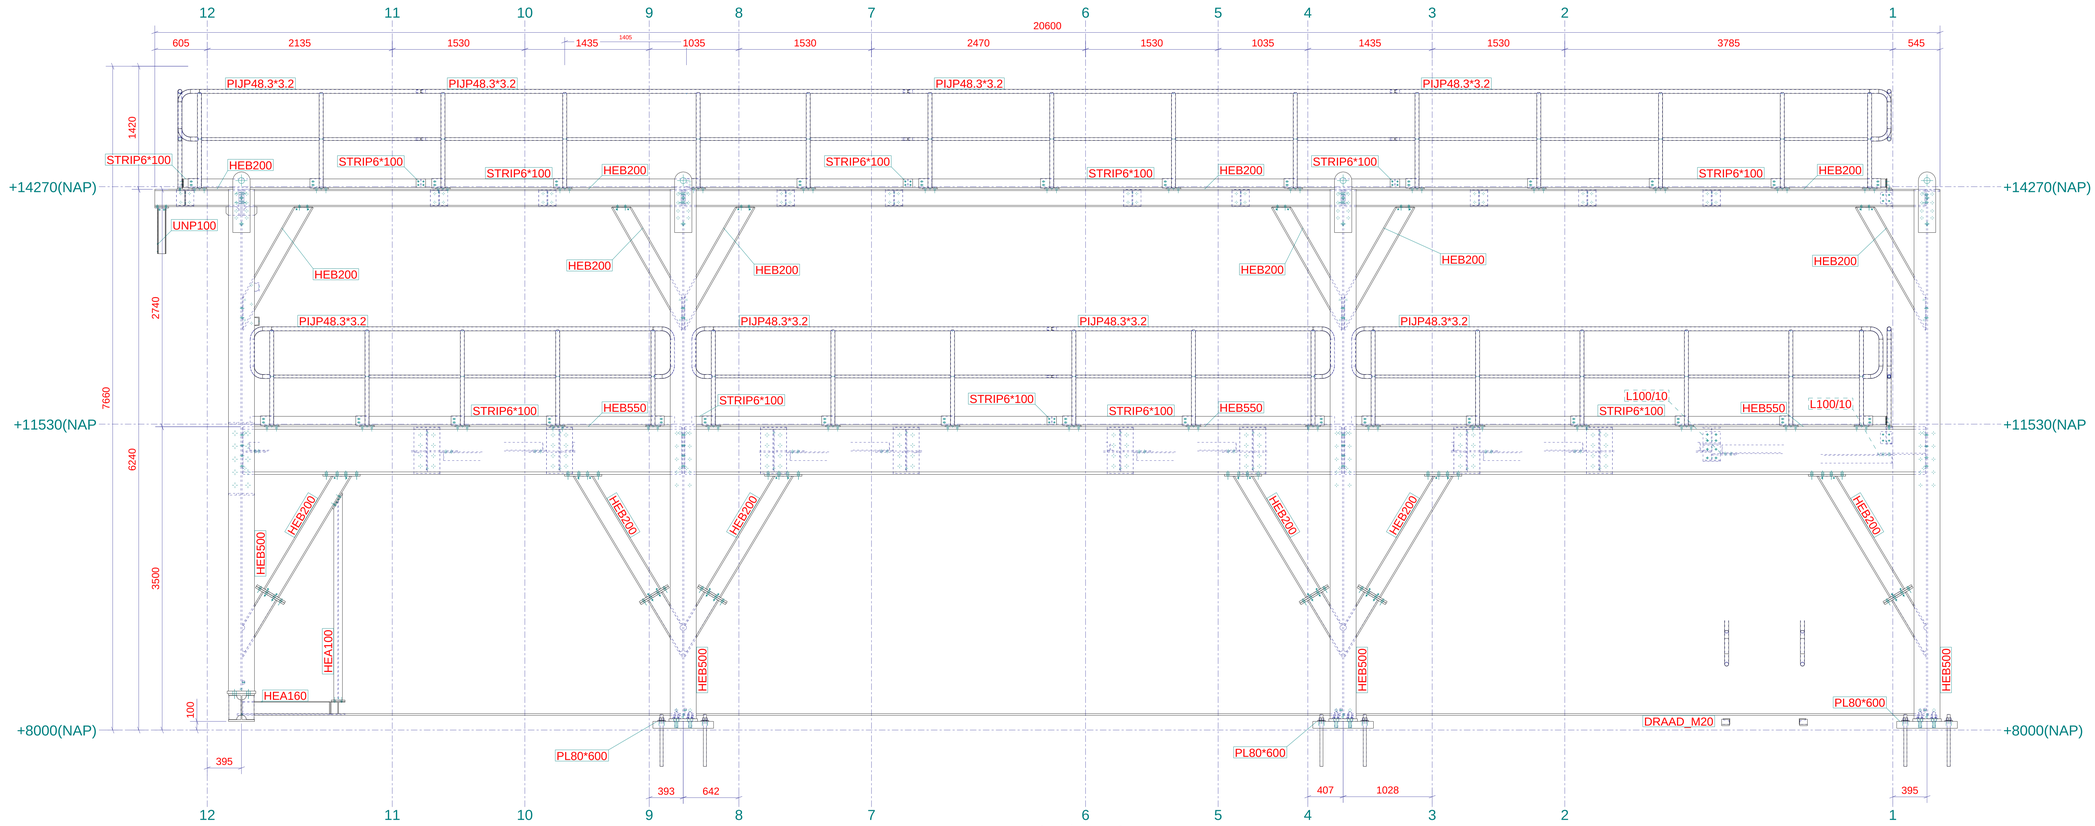

Aanzicht as A
1:25

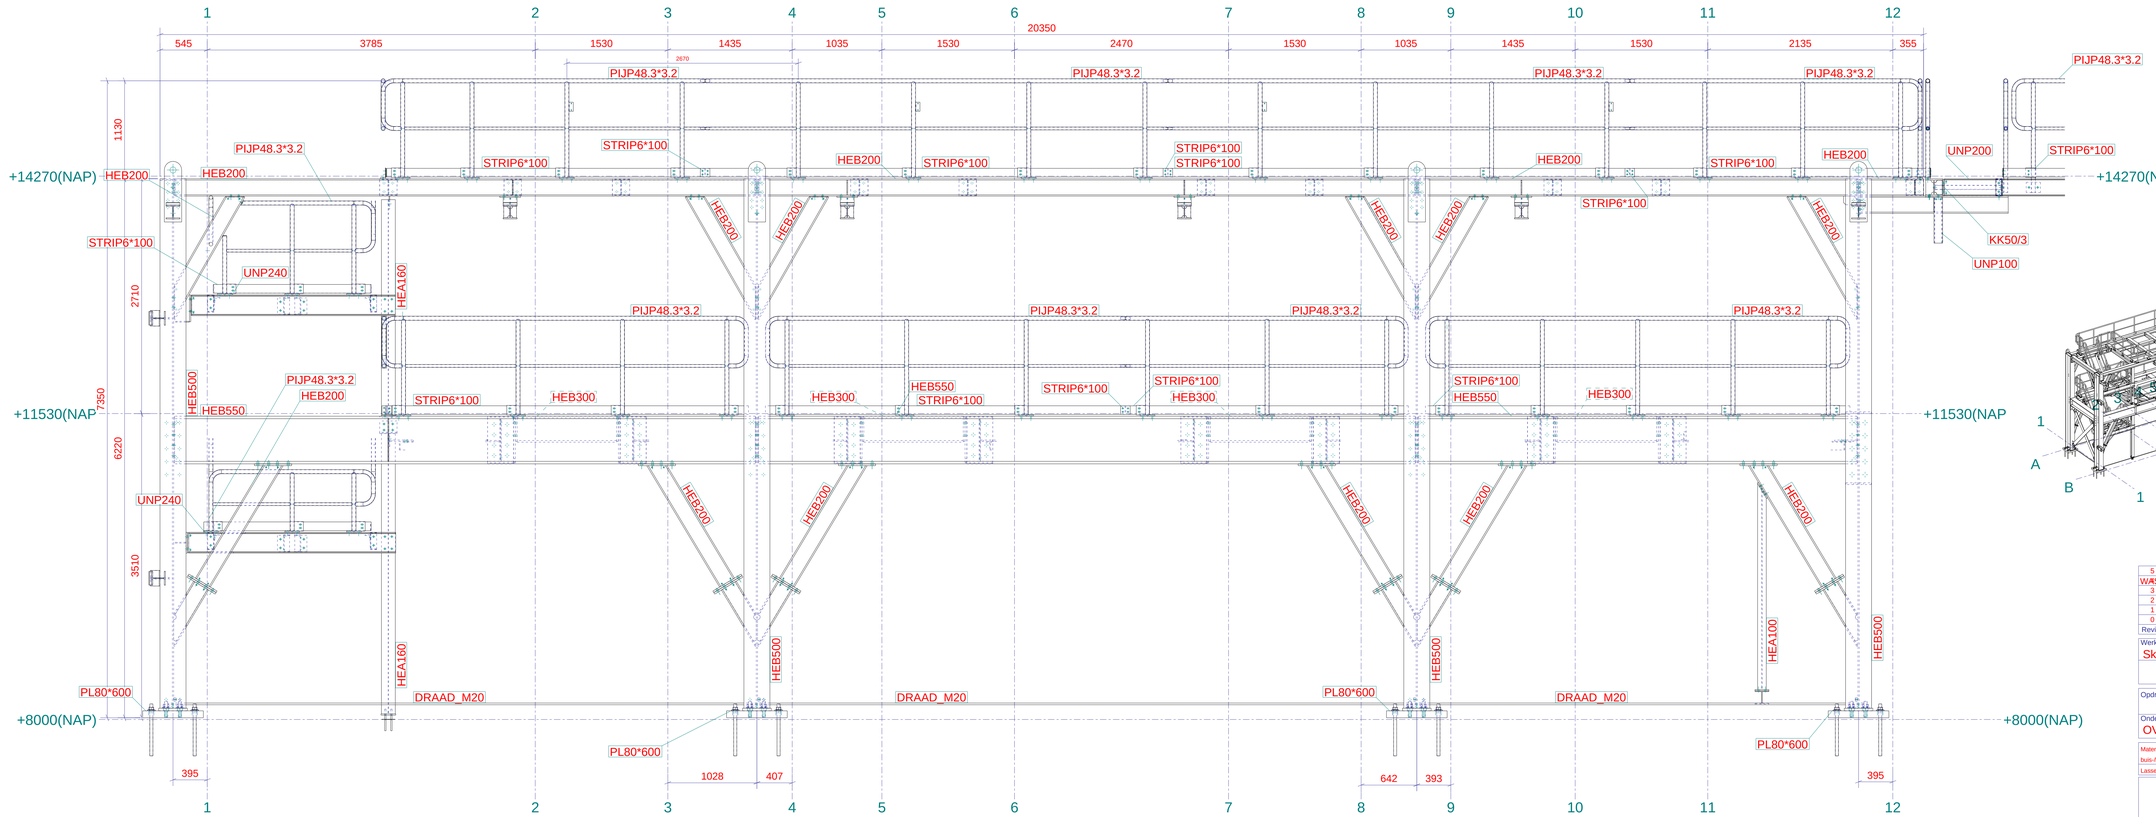

Aanzicht as B
1:25

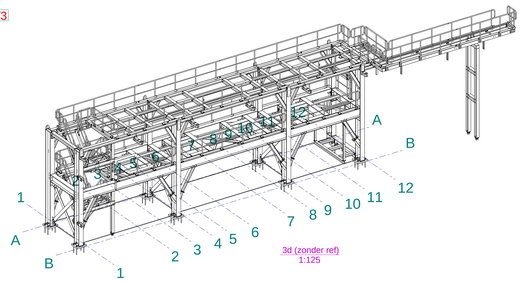

3d (zonder ref)
1:125

Fabricage en montage volgens NEN-EN 1090-2:2018	
Uitvoeringsklasse:	EXC3
Functionele tolerantie klasse:	1
Voorbewerkingsgraad:	P2
Aantal ringen per bout, tenzij anders aangegeven:	1

Revisie merk	Revisie omschrijving	Revisie datum
5	Definitief, Voorbewerkingsgraad en Uitvoeringsklasse aangepast	04.03.2024
WAS TEKENING D5112-03 rev1	Voorbewerkingsgraad en Uitvoeringsklasse aangepast	09.11.2023
3	Definitief	07.11.2023
2	TER CONTROLE	15.09.2023
1	Profielen controle	20.06.2023
0	Profielen	16.06.2023

Werk:
Skid steiger 2

Getekend: ADS
Datum: 16.06.2023
Schaal: zie aanzicht

Opdrachtgever:

Onderwerp:
OVERZICHT ASSEN A en B

Materiaalsoorten en kwaliteiten: Platen en profielen S235 volgens NEN-EN10025-2, tenzij anders vermeld
buis-/kokerprofielen volgens NEN-EN10219-1 en NEN-EN10210-1
Lassen A=5, tenzij anders vermeld, volgens NEN-EN-ISO 2553:2019. Boutkwaliteit 8.8, tenzij anders vermeld

Projectie:

Maasvlakte Olie Terminal

Project: D5112
Tekening: 05
Formaat: A0
Status:

Tekla Structures P2model 'D5112 - Skid steigere 2' afgedrukt op 04.03.2024