


3D

RENVOOI:

 Coating:
 Alles Thermisch verzinken
 UNP260/400(Kaders) en Trappen Thermisch
 verzinken
 en 3X PC RAL2009 (Reddingsbrigade oranje)

Opdrachtgever: Gemeente Westland	Getekend: B.K
Opdracht: 3D	Datum: 05.03.2024
Werk: Strandpost Reddingsbrigade	Schaal: 20e aanzicht
Monster - Ter Heijde	

1	A	Diverse opmerkingen verwerkt	14.05.2024	B.K
Rev. no.	Revisie merk	Revisie omschrijving	Revisie datum	Tek.
Conservering t.a.v Zie merkenlijst				
GK METAAL		20240143		
STERK STAALTJE MAATWERK		V.01		
		Status:	420x574	

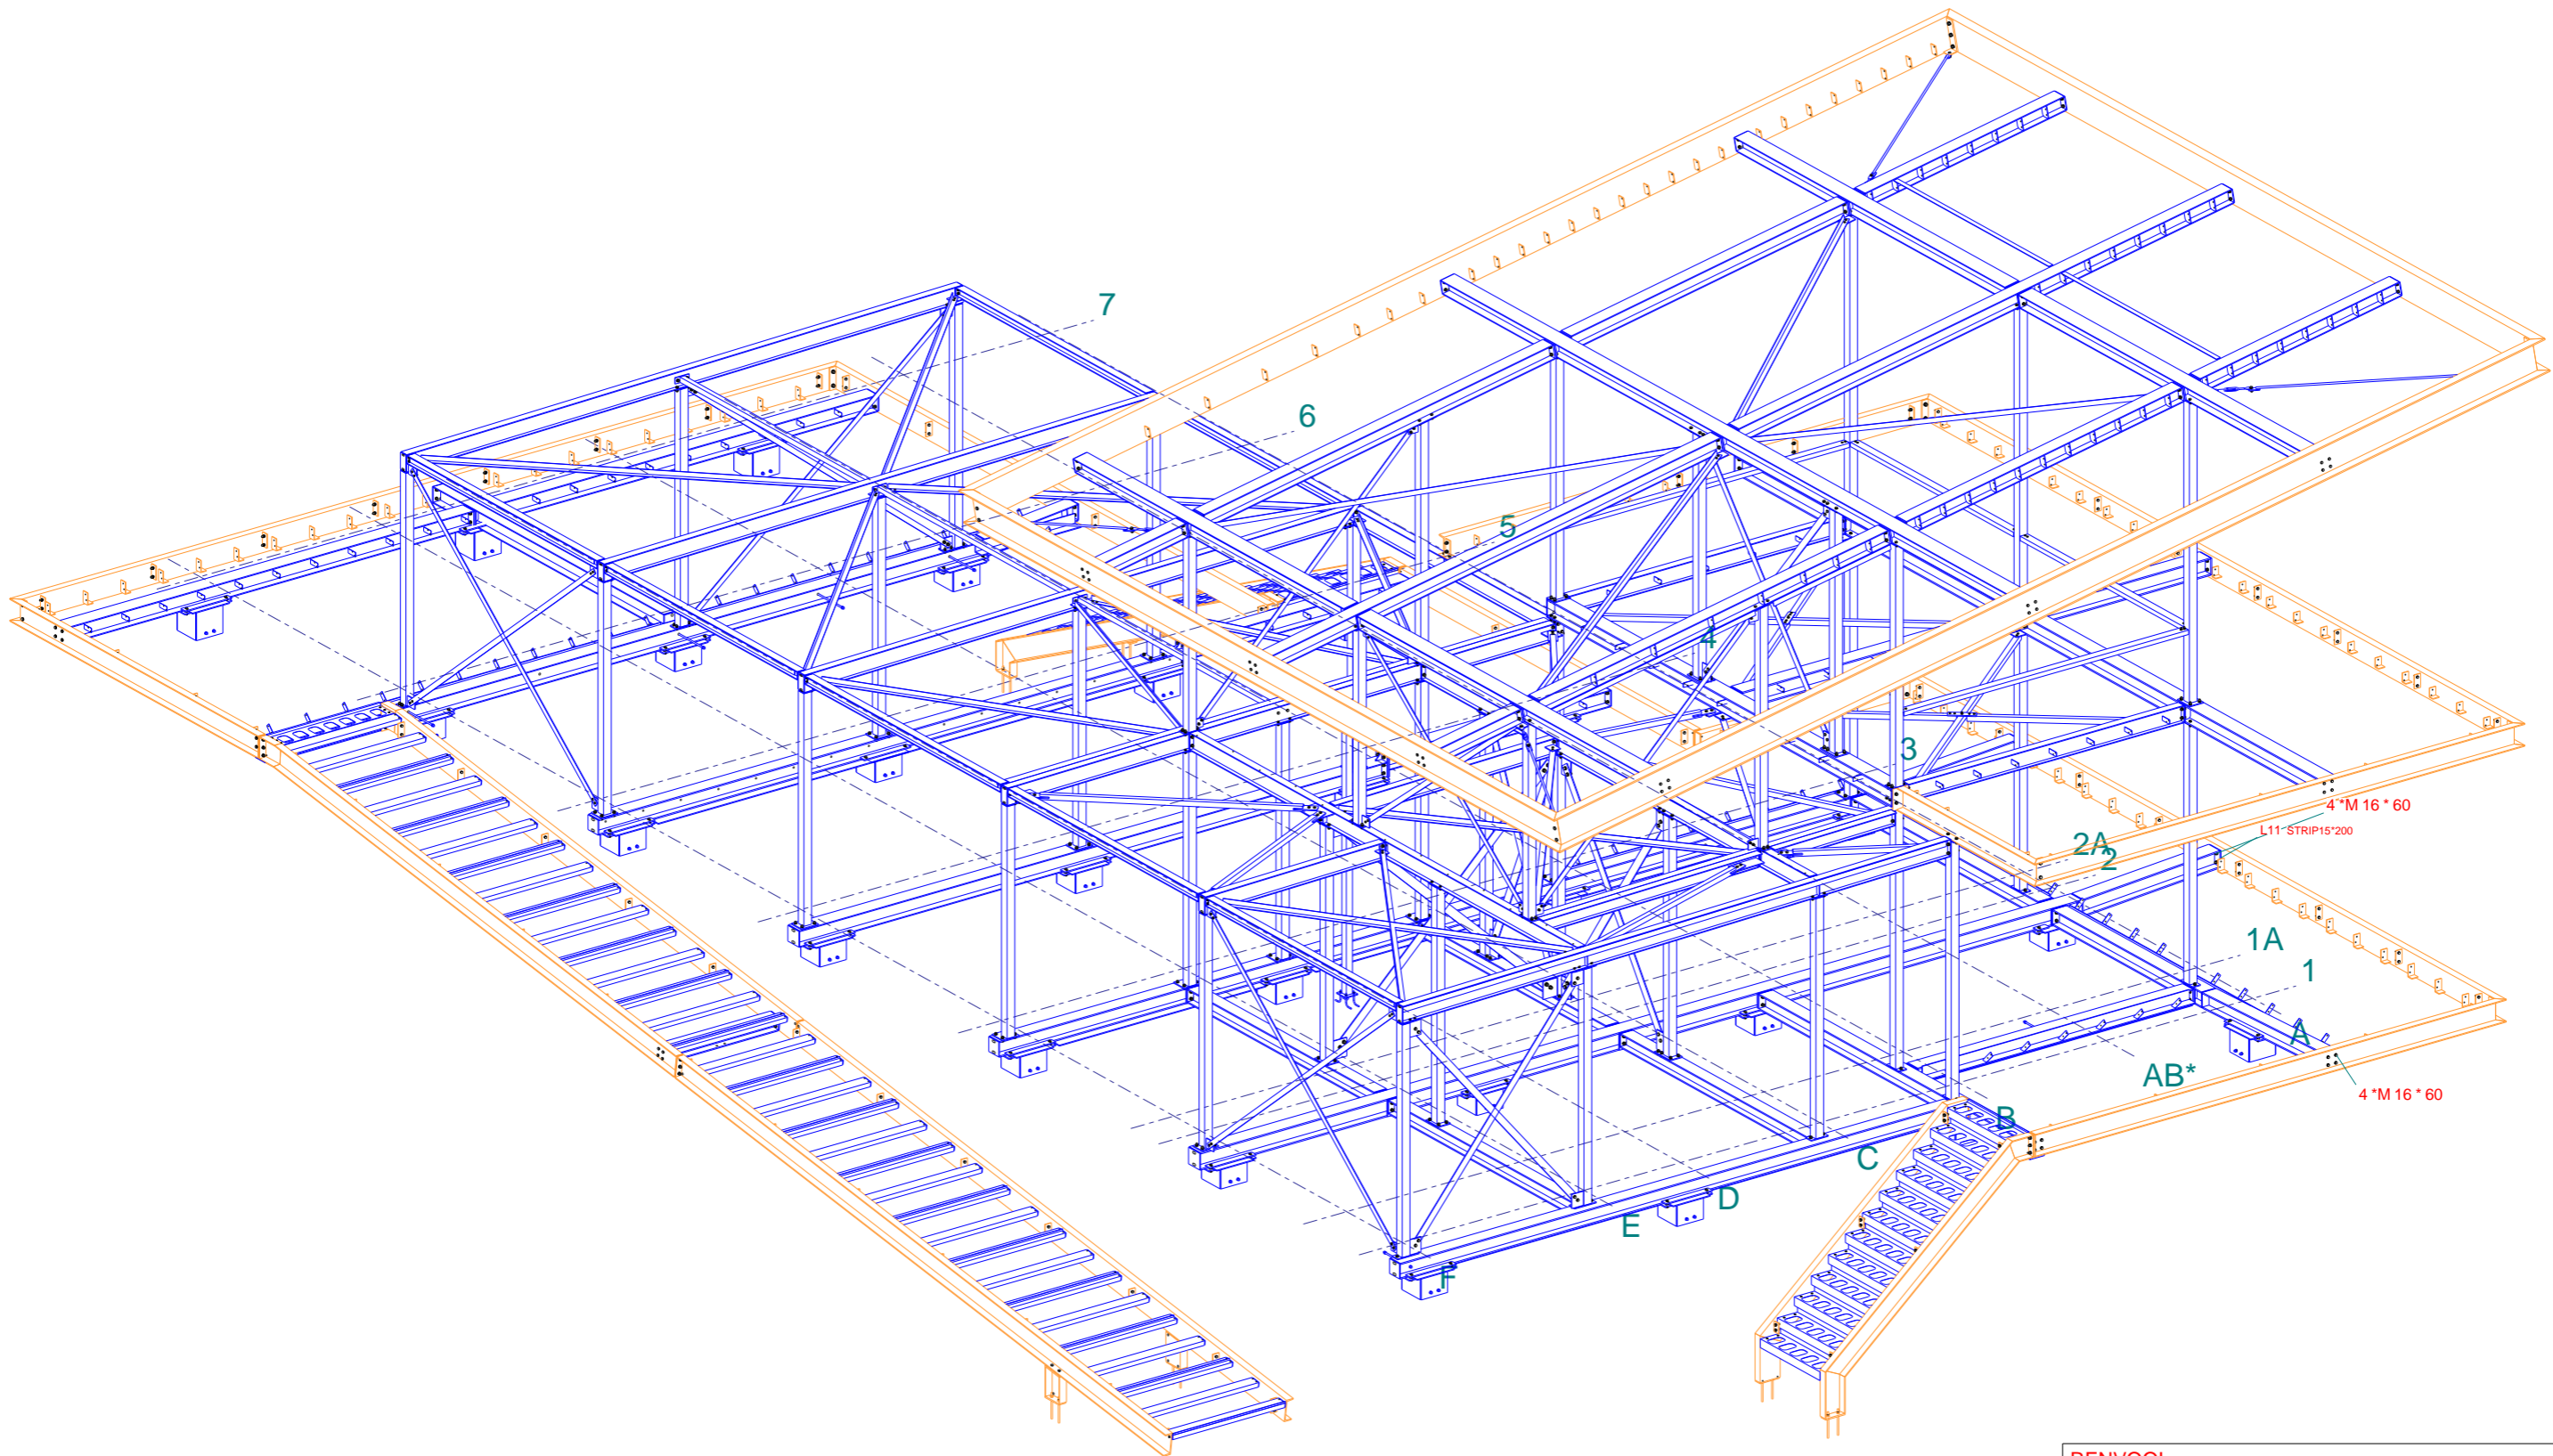


3D
1:50

RENVOOI:

Coating:
 Alles Thermisch verzinken
 UNP260/400(Kaders) en Trappen Thermisch verzinken
 en 3X PC RAL2009 (Reddingsbrigade oranje)

Opdrachtgever: Gemeente Westland	Getekend: B.K	1 Rev. no.	A Diverse opmerkingen verwerkt	14.05.2024 Revisie datum	B.K
Tekening: 3D zonder hekken	Datum: 16.04.2024	2 Revise merk	Revisie omschrijving	Revisie datum	Tek.
Werk: Strandpost Reddingsbrigade	Schaal: 2de aanzicht	Conservering t.a.v Zie merkenlijst		PROJECTE	
Monster - Ter Heijde		GK METAAL		20240143	Formaat: 420x574
		STERK STAALTJE MAATWERK		V.02	

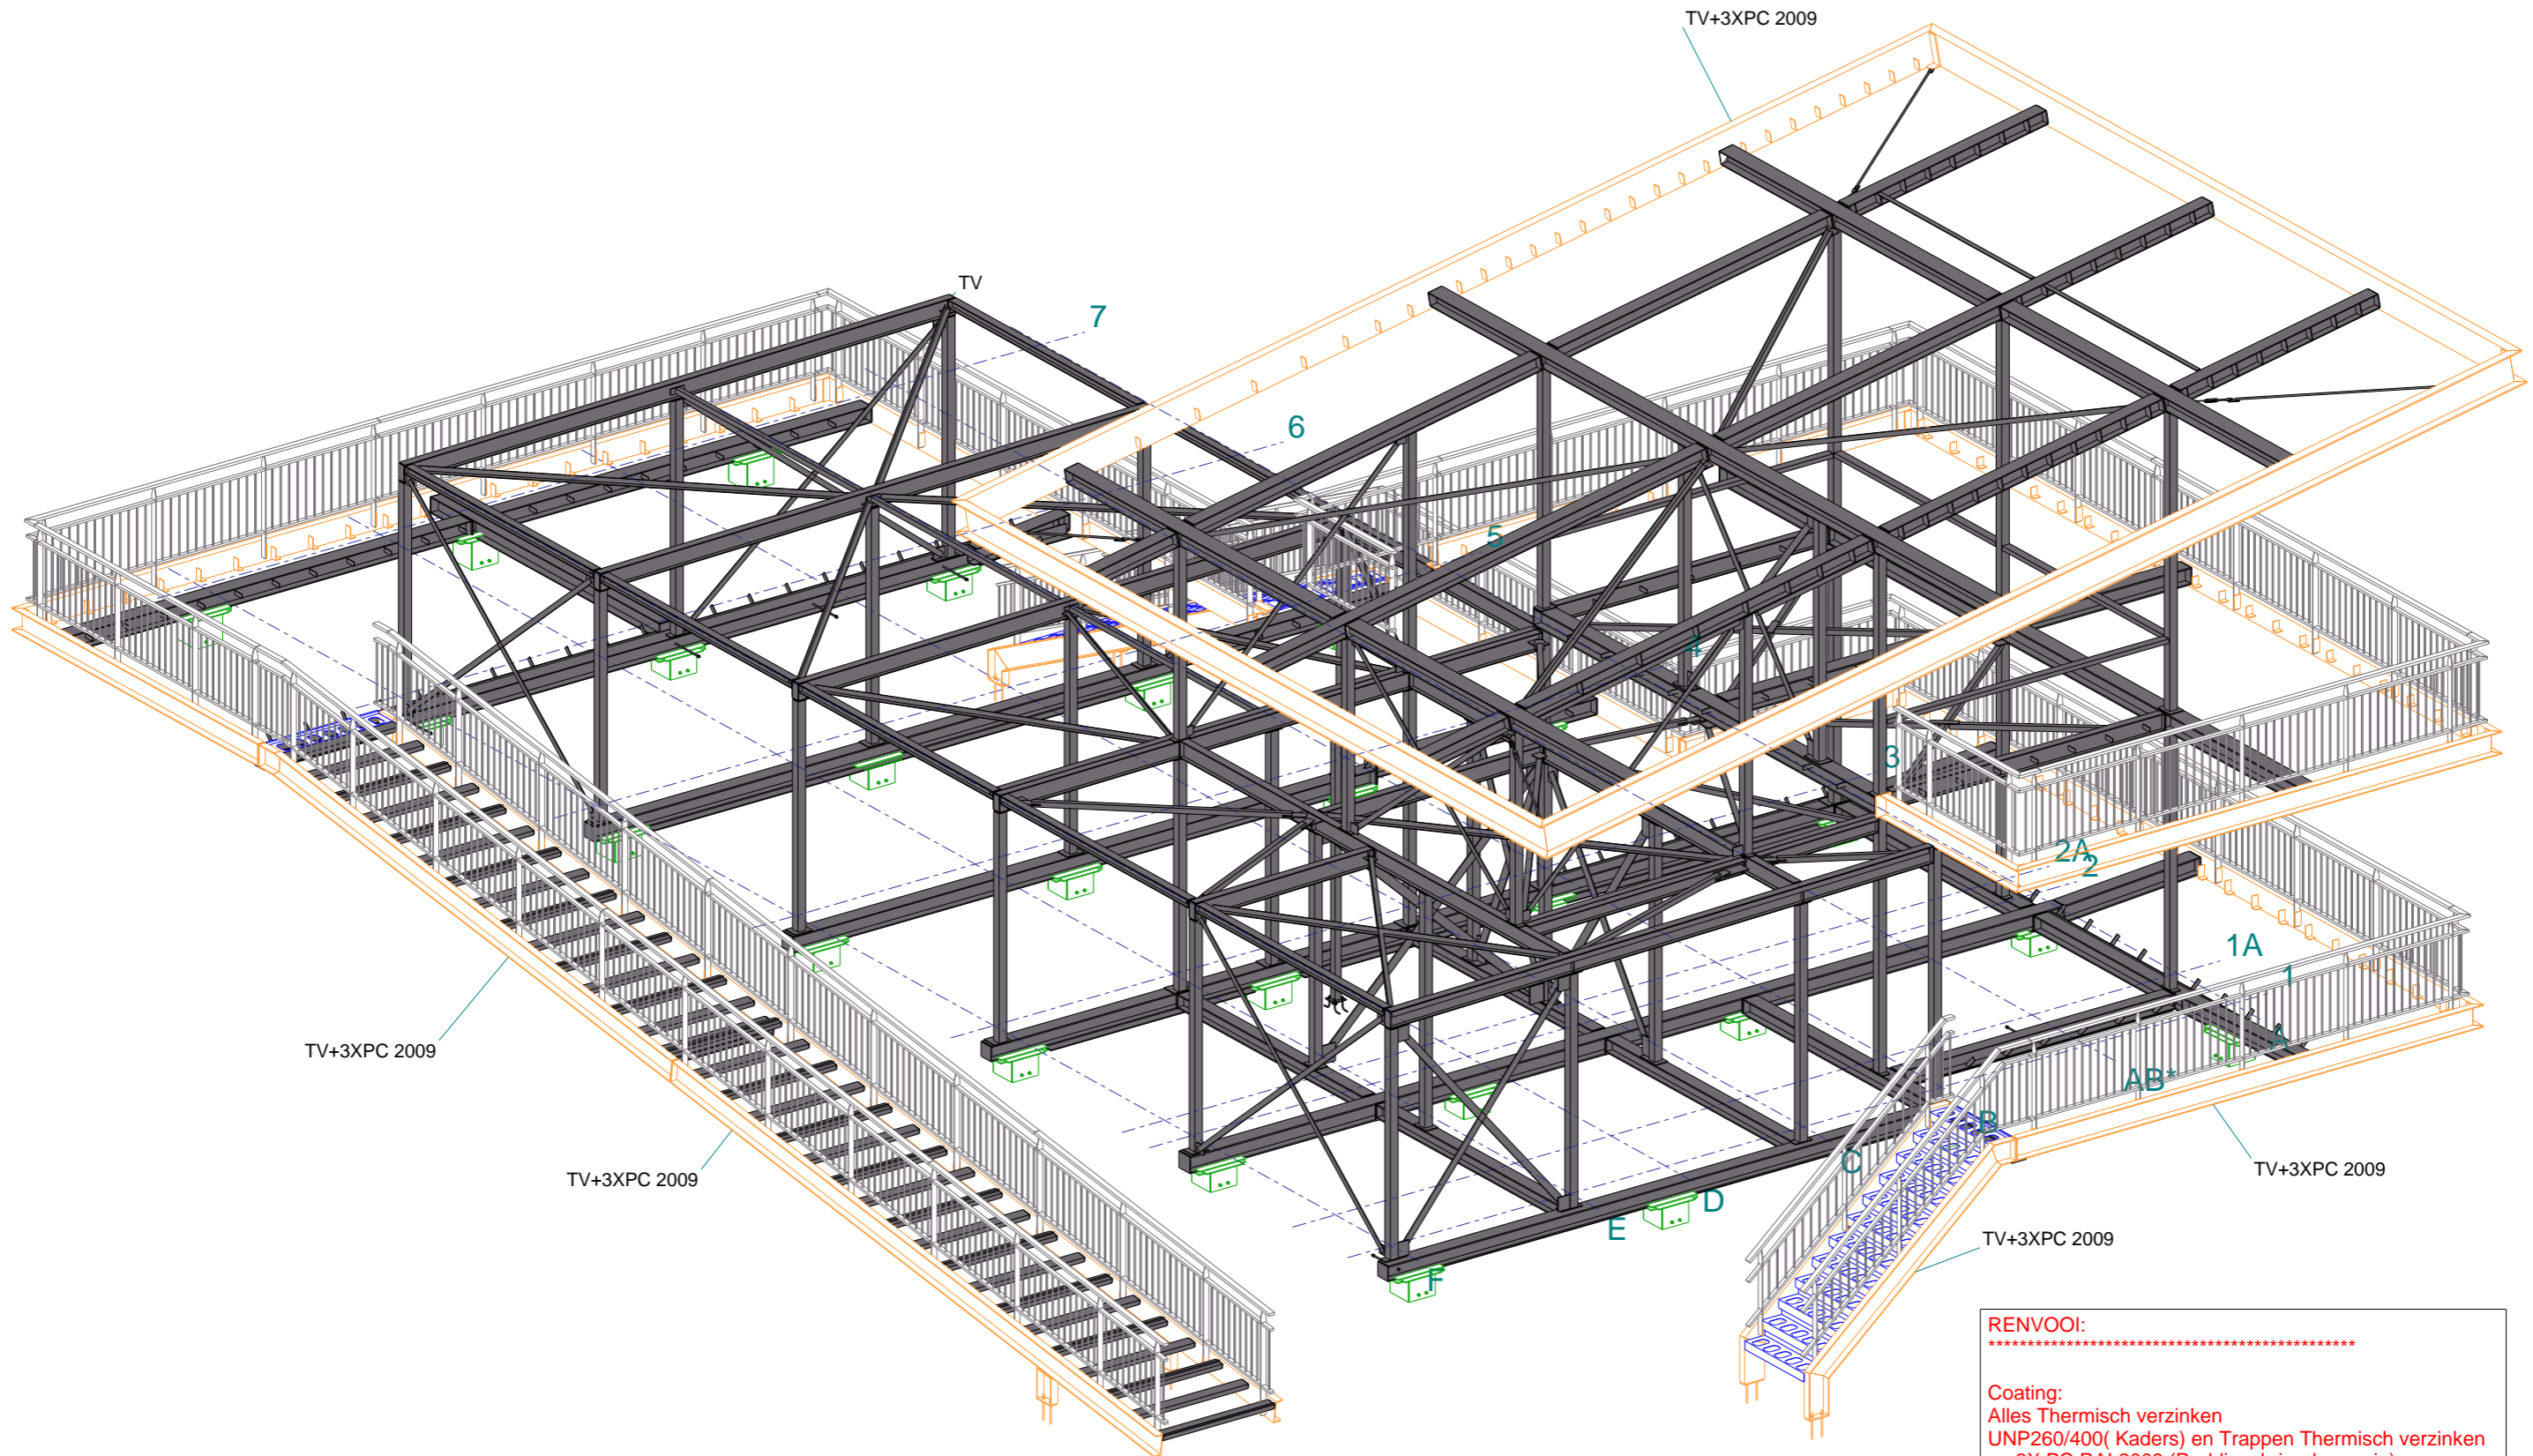

3D
1:50

RENVOOI:

Coating:
 Alles Thermisch verzinken
 UNP260/400(Kaders) en Trappen Thermisch verzinken
 en 3X PC RAL2009 (Reddingsbrigade oranje)

Opdrachtgever: Gemeente Westland	Gepland: 05.03.2024	1	A	Diverse opmerkingen verwerkt	14.05.2024	B.K
Opdracht: 3D Coating	Schaal: zie aanzicht	Rev. no.	Revisie merk	Revisie omschrijving	Revisie datum	Tek.
Werk: Strandpost Reddingbrigade				Conservering t.a.v Zie merkenlijst		
Monster - Ter Heijde				GK METAAL		20240143
				STERK STAALTJE MAATWERK		Tekening: V100 Formaat: 420x574