



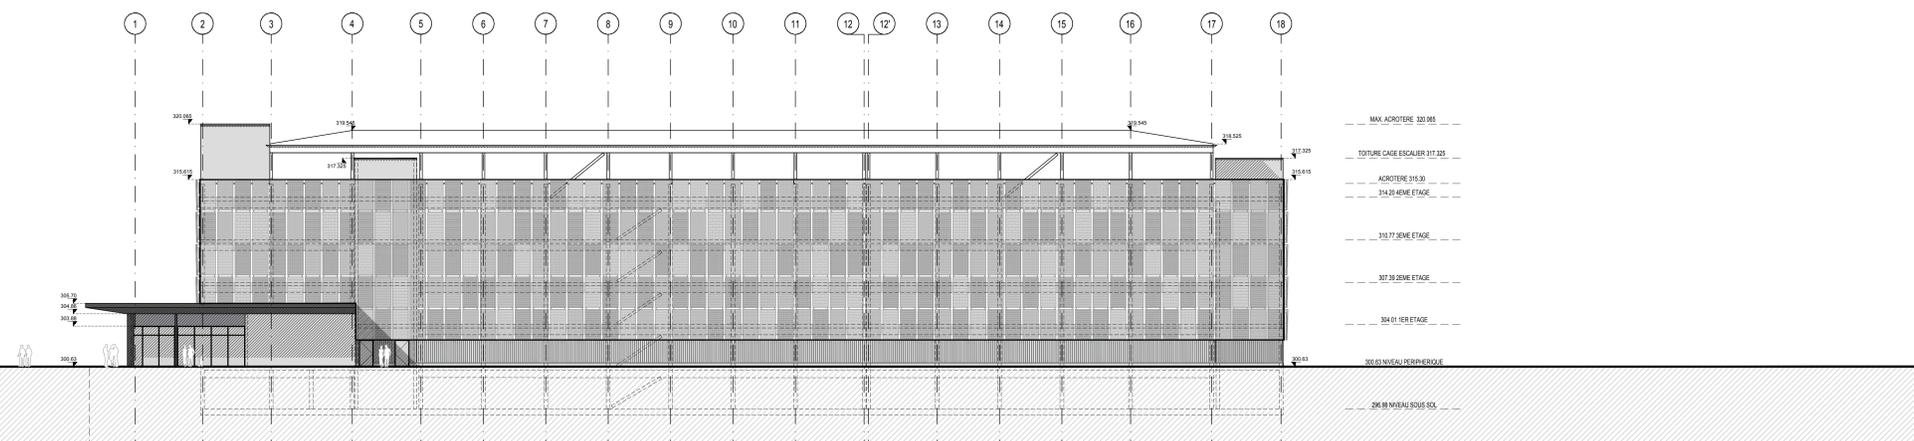


FAÇADE AVANTE 1/200

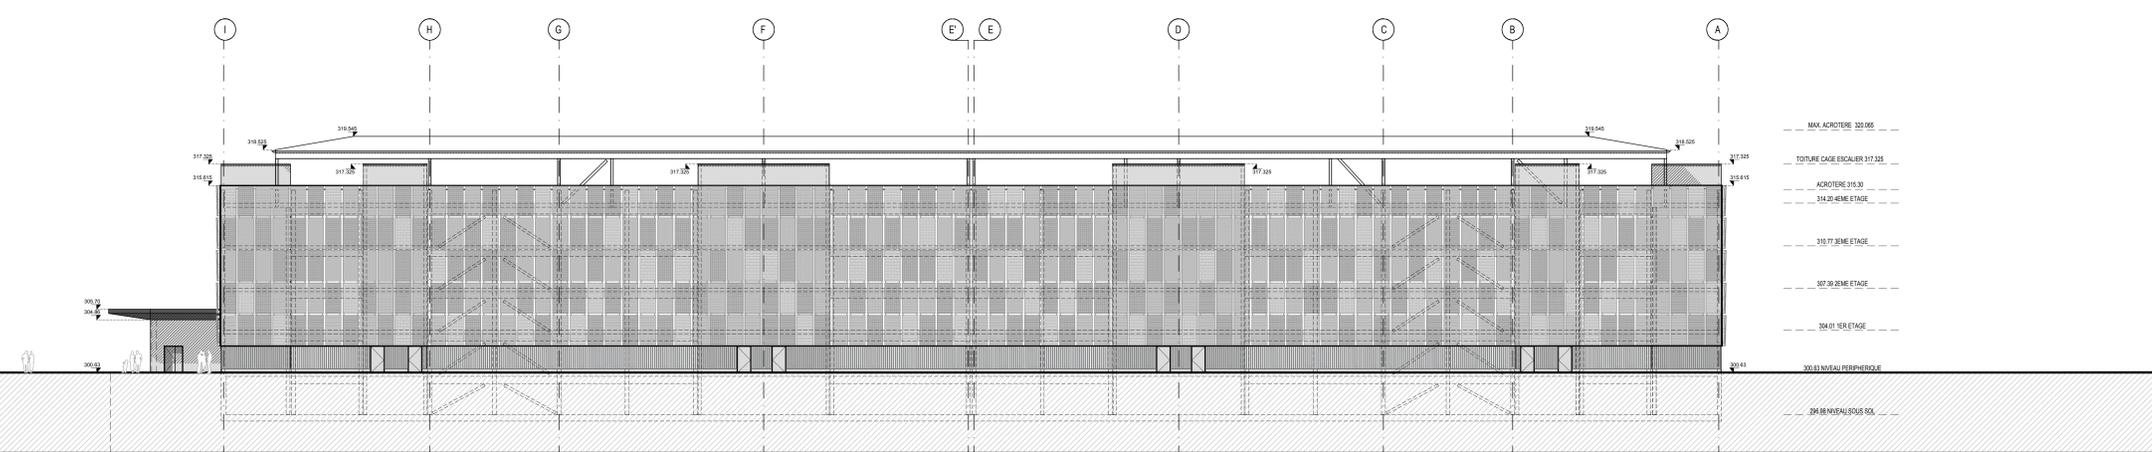

FAÇADE LATÉRALE DROITE 1/200



FAÇADE ARRIÈRE 1/200

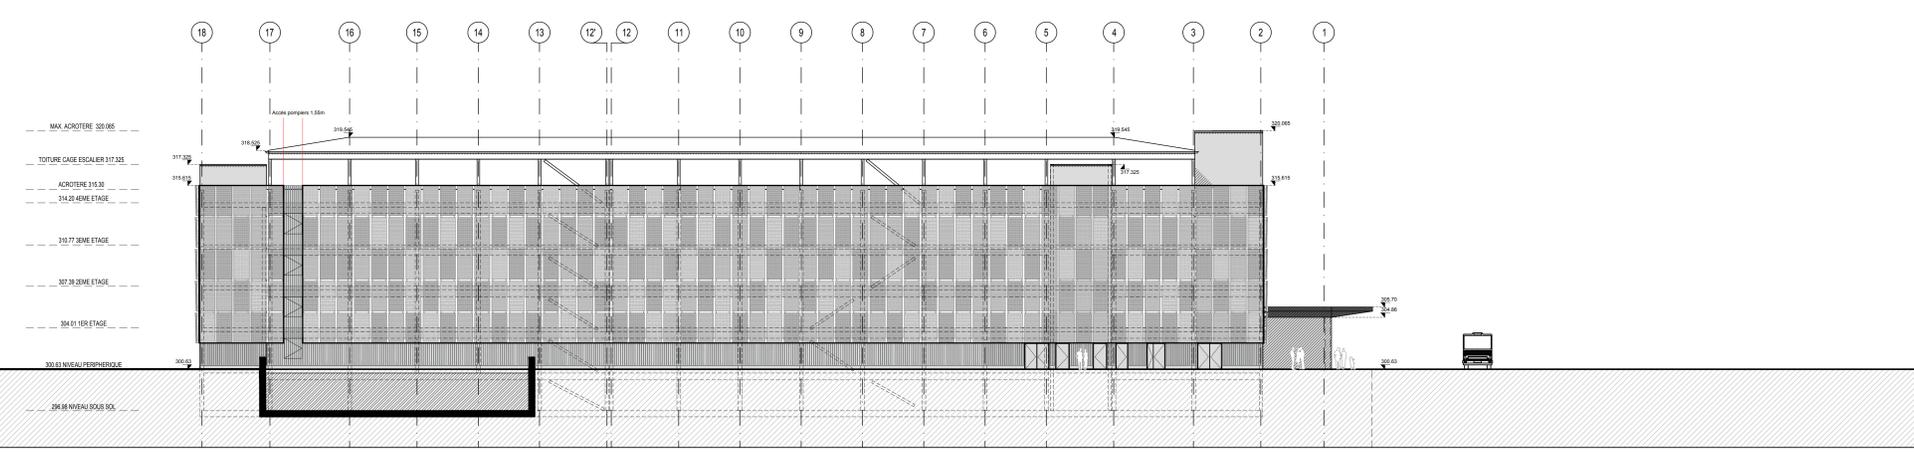

FAÇADE LATÉRALE GAUCHE 1/200

INDICE	DATE	REMARQUES
01		
02		
03		
04		
05		
06		
07		
08		
09		
10		

CHACQUE RÉVISION ANNULE ET REMPLACE LES PLANS PRÉCÉDENTS.  
 CE PLAN NE PEUT ÊTRE TRANSMIS À UN TIERS SANS L'AUTORISATION DE L'AUTEUR.  
 CE PLAN NE PEUT ÊTRE REPRODUIT, MÊME PARTIELLEMENT SOUS QUELQUE FORME QUE CE SOIT  
 (PHOTOCOPIE, DÉCALQUE, OU TOUT AUTRE PROCÉDÉ), SANS L'AUTORISATION DE L'AUTEUR.

TOUTES LES COTES SONT À CONTRÔLER PAR L'ENTREPRISE.  
 TOUTE DIFFÉRENCE EST À SIGNALER SANS DÉLAI À L'ARCHITECTE.



PROJET :  
**POLE D'ÉCHANGE CLOCHE D'OR**

DATE:	DESSEIN:	CONTRÔLE:	ÉCHELLE:	FORMAT:	DATE INDICE:	N° INDICE:
09.11.2020	AF	NE	1/200	A0		00