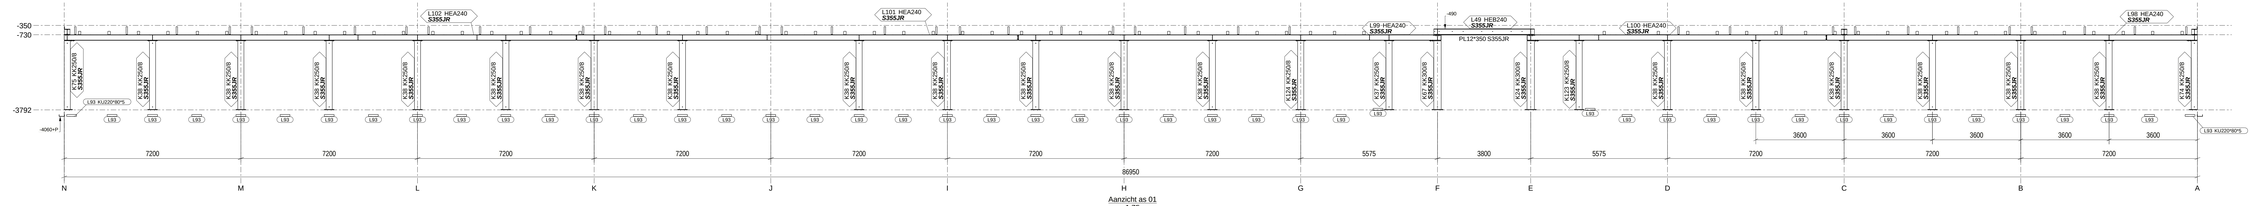

Aanzicht as 01
1:75

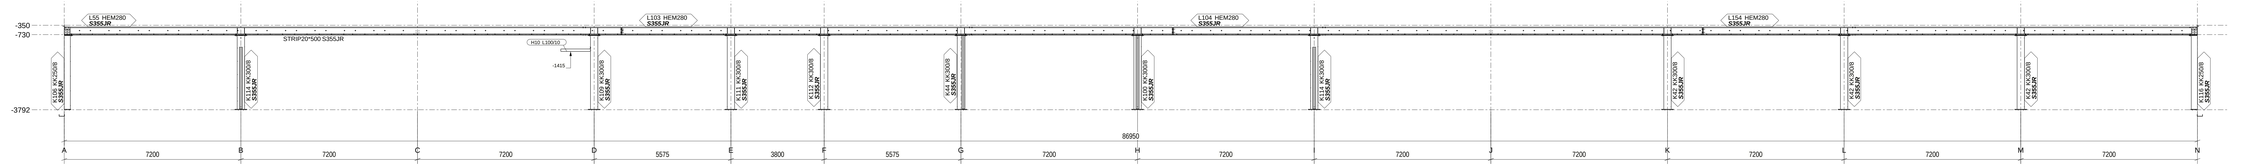

Aanzicht as 02
1:75

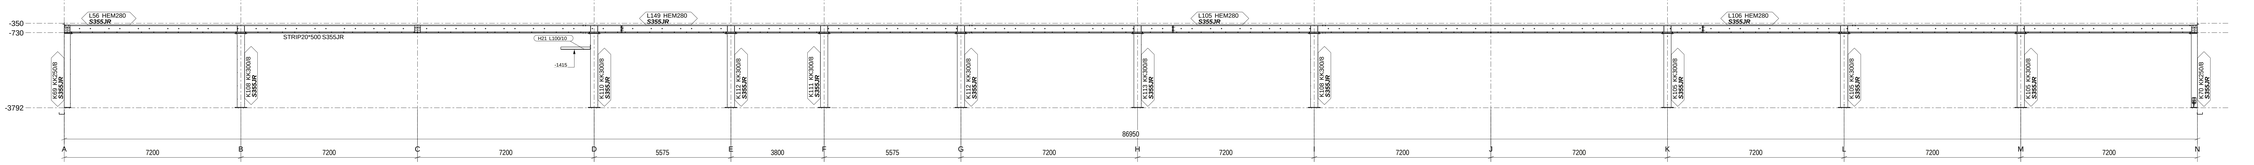

Aanzicht as 03
1:75

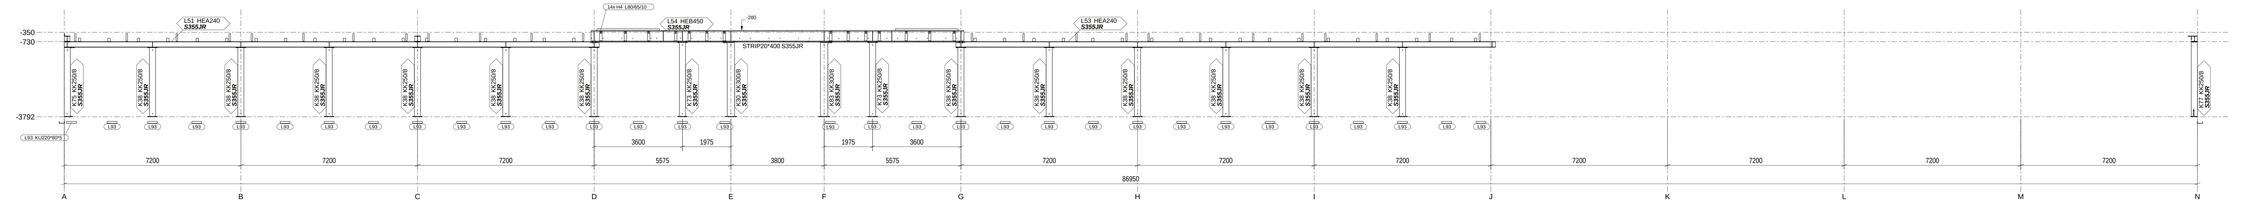

Aanzicht as 04
1:75

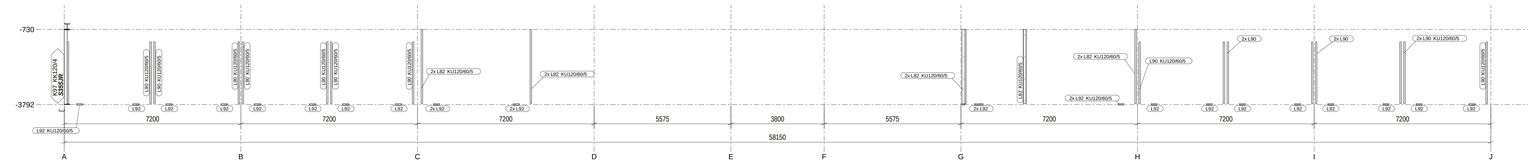

Aanzicht as 02-03
1:75

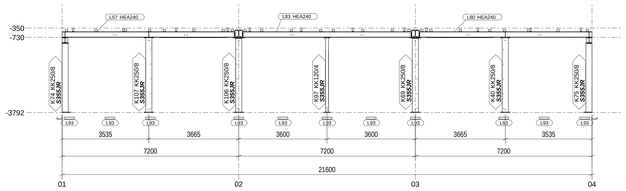

Aanzicht as A
1:75

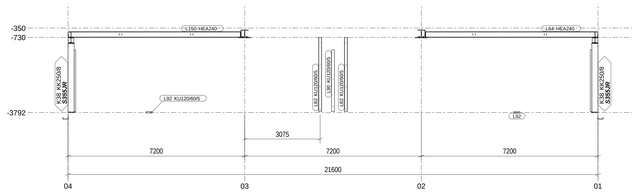

Aanzicht as C
1:75

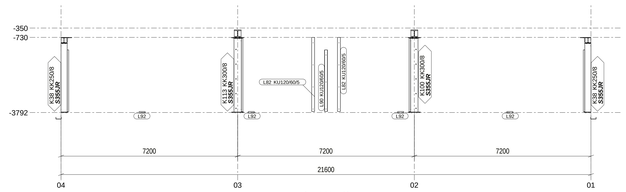

Aanzicht as H
1:75

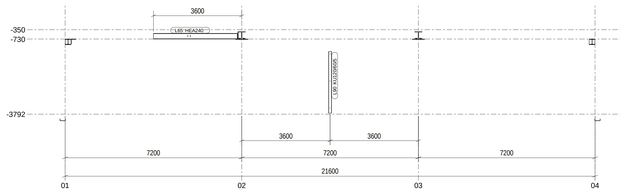

Aanzicht as J
1:75

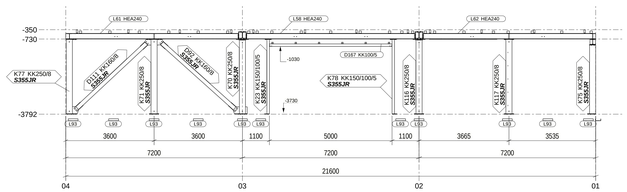

Aanzicht as N
1:75

GJM BOUWADVISEURS
L.J.BEEKHUIS 2208 - L.VAN DER PL

Project:	MANEGE DE WOLF
Datum:	3-3-2023
Projectnr.:	25167
Behandeld:	J. v.d. Beerid

Gecontroleerd op constructieve uitgangspunten (niet op maatvoering)

Akkoord, geen opmerkingen.

Fabricage en montage volgens NEN-EN 1090-2:2018	
Uitvoeringsklasse:	EXC2
Functionele tolerantie klasse:	1
Voorbewerkingsgraad:	P1
Aantal ringen per bout, tenzij anders aangegeven:	2

Werk:
Manege de Wolf
Huijbergen

Getekend: SwJ
Datum: 06.02.2023
Schaal: zie aanzicht

Opdrachtgever:
Bouwbedrijf Schrijver BV

Tekla Structures

Onderwerp:
MANEGE KELDER GEVELS EN DOORSNEDEN

Materiaalsoorten en kwaliteiten: Platen en profielen S235 volgens NEN-EN10025-2; tenzij anders vermeld
buis-/kokerprofielen volgens NEN-EN10219-1 en NEN-EN10210-1

Lassen A=5; tenzij anders vermeld, volgens NEN-EN-ISO 2553:2019. Boutkwaliteit 8.8; tenzij anders vermeld

Projectie:

REIJRINK b.v.
STAALCONSTRUCTIE
SIBRA & SCHMEN
Postbus 1
5200 AA Hoevenbeek
Telefoon +31 (0)13 5041585
E-mail info@reijrink.com
Internet: www.reijrink.com

Project:	P31135
Tekening:	G [7]
Formaat:	841x1400
Status:	DEFINITIEF