




Vue de face | Ech : 1/20

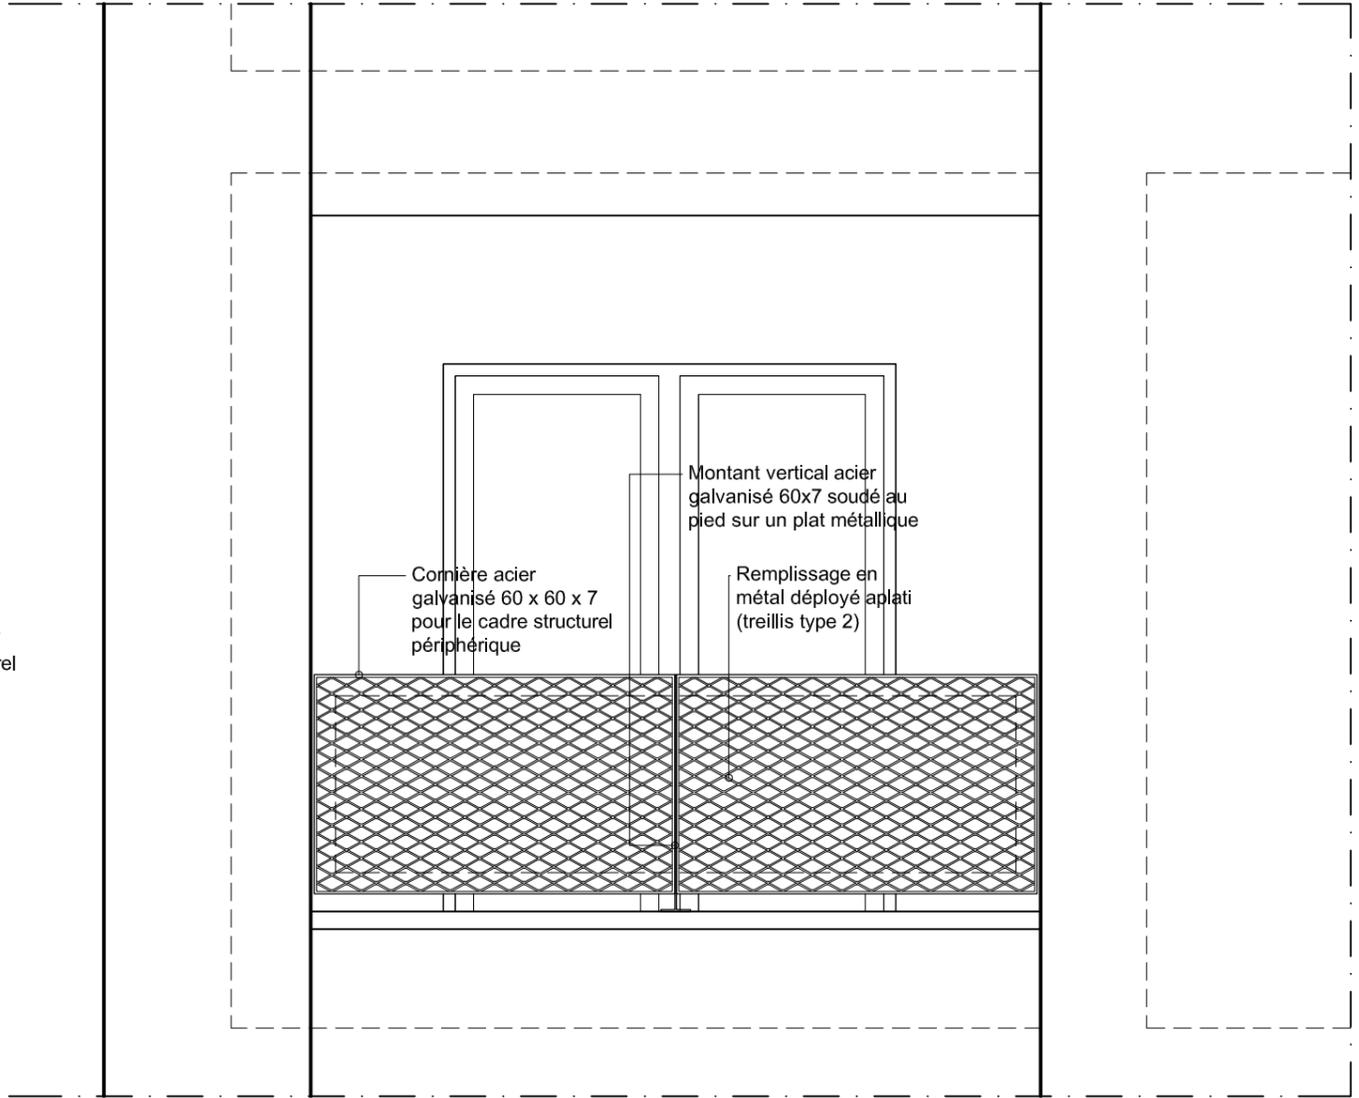


Coupe | Ech : 1/20

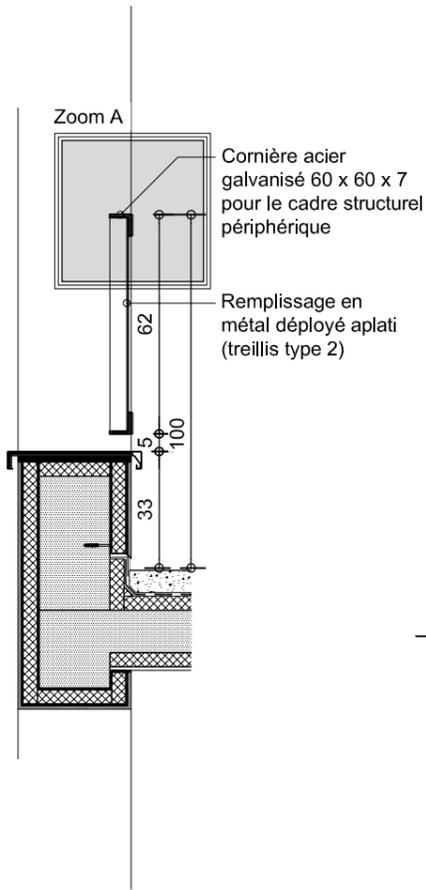


Vue en plan | Ech : 1/20

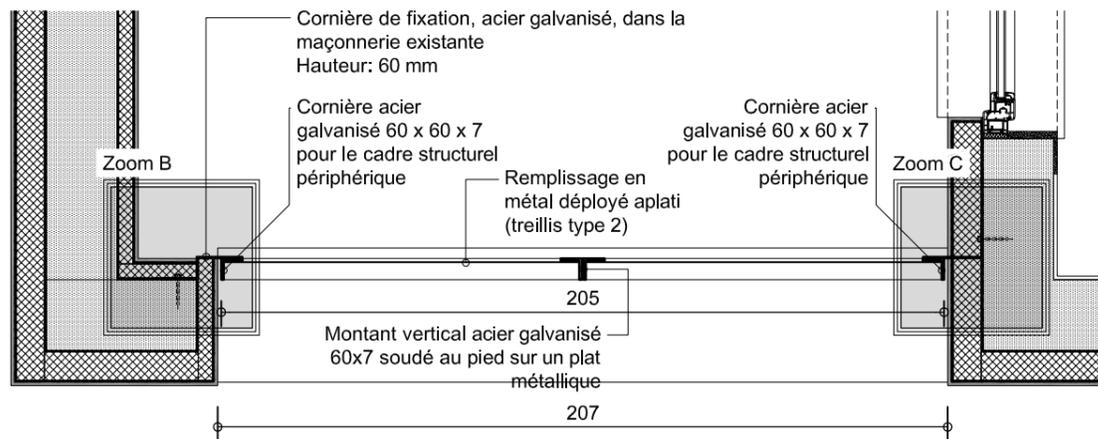


Zoom A

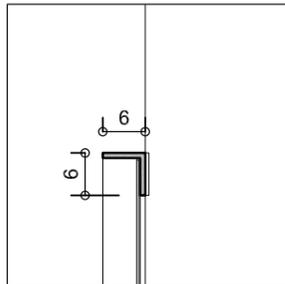

Zoom B

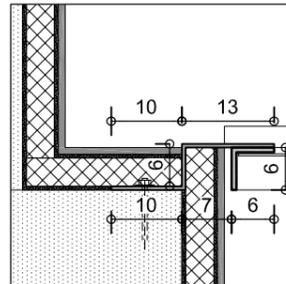

Zoom C

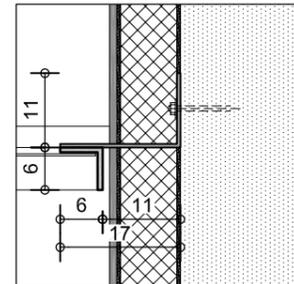

Remarques:

Les cotations sont données à titre indicatif et devront être vérifiées sur place
Les garde-corps devront résister à une poussée horizontale de 100kg/mct

ARCHITECTURE ET BUREAU D'ETUDES



NOM ET ADRESSE DU MAITRE DE L'OUVRAGE

Centr'Habitat

Rue Edouard Anseele n°48
7100 La Louvière

ADRESSE DU CHANTIER

Remise à niveau complète de
39 logements
Cité du Bocage - Bloc 100
7100 La Louvière

TYPE DE PLAN / VUE

Détail Ferronnerie
Garde-corps faç. lat.
Zooms

ECHELLE

1/20
1/10

Date

04/12/2012

Série

PS détail Fer. 7

Indice

00

GAILLIEZ S. IR.Architecte, Chaussée du Roelux, 350b à 7000 Mons.

Tél:065-842554

Mail: atelier@plan7.be