


PERSPECTIEF (Zicht op As 16 en AS A)

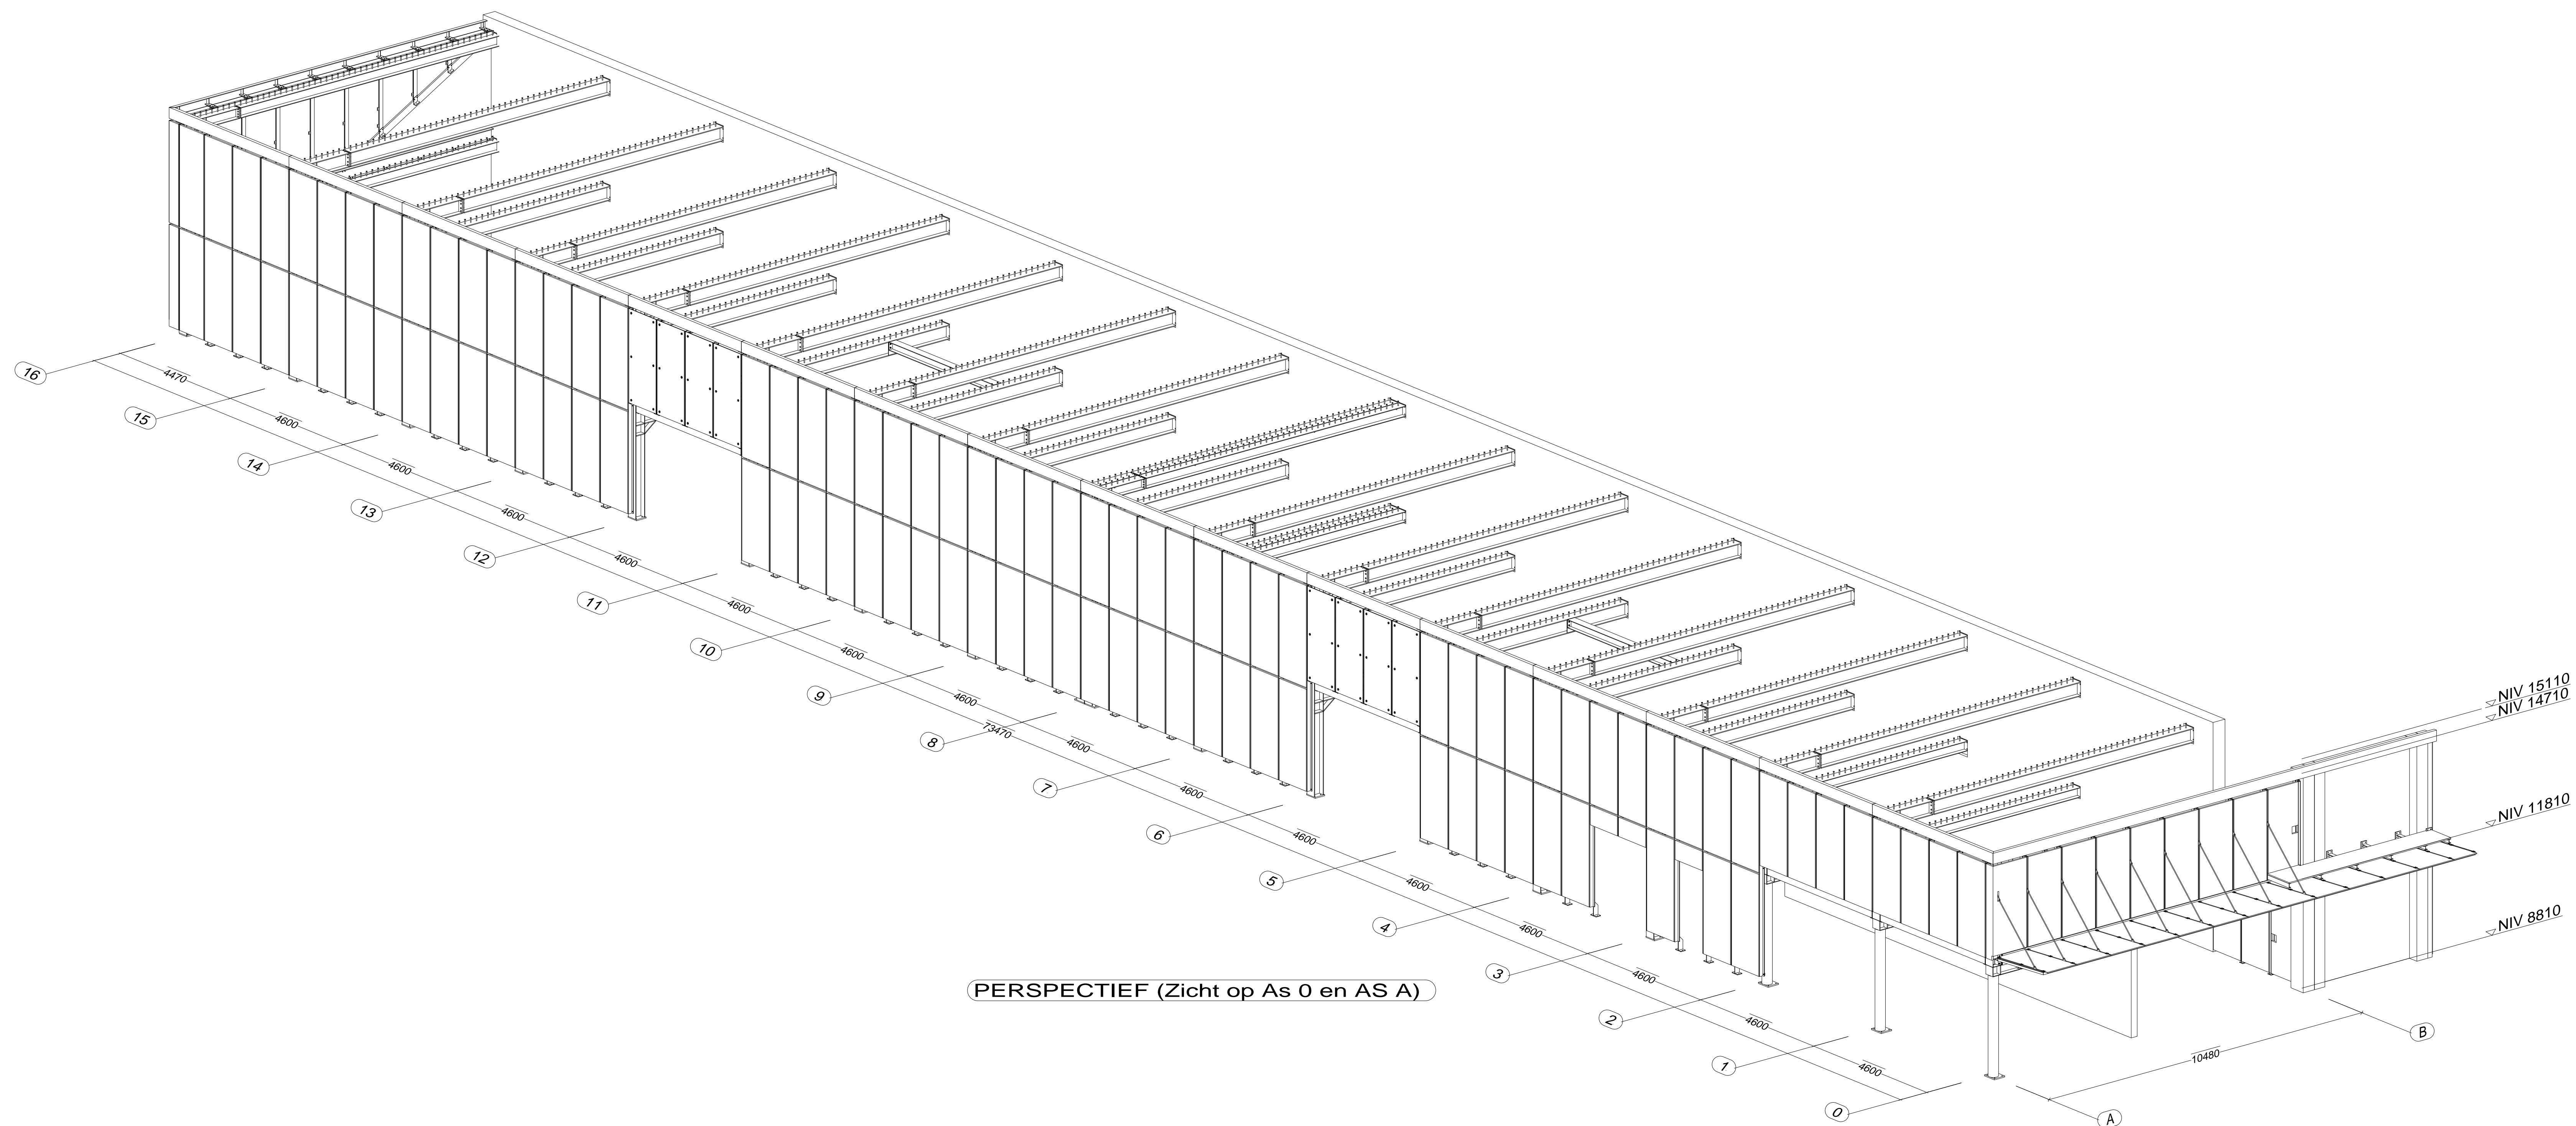

PERSPECTIEF (Zicht op As 0 en AS A)

Bouten zonder gegevens: DIN 931
 Kwaliteit zonder gegevens: 8.8
 Kwaliteit zonder gegevens: S235JR

verhofste

Industrieterrein Zele
 Baakensstraat 9
 9240 Zele
 Tel. 052/45.63.70
 Fax. 052/45.63.71

PROJECT :
**91261
 Station Aalst
 Fietsenberging**

PLANTITEL :
**OVERZICHTEN
 GEHEEL PERSPECTIEF**

Stachhuisstraat 71 T +32 (0)3 777 95 19
 BE-9100 SINT-NIKLAAS F +32 (0)3 777 98 79
 Raadgevende Ingenieurs
 Studebureau voor bouwkunde E info@sbe.be W www.sbe.be

F									
E									
D									
C									
B									
A	23-01-2013	Aanpassingen volgens opmerkingen			LEV	SRO	SRO		
0	19-12-2012	Eerste uitgave			LEV	SRO	SRO		
Rev.	Datum	Omschrijving wijzigingen			ontf./kr	conrole	geval.		
FORMAAT	PROJECT	DOC.TYPE	AFDELING	DOC.NUMMER	REV.	FASE	STATUS		
A0	10047	TEK S	013	A	U	C			
SCHAAL									
1/50									