


Situatie 1:500  
 Tek Situatie



Inzet 1:200  
 Tek Situatie

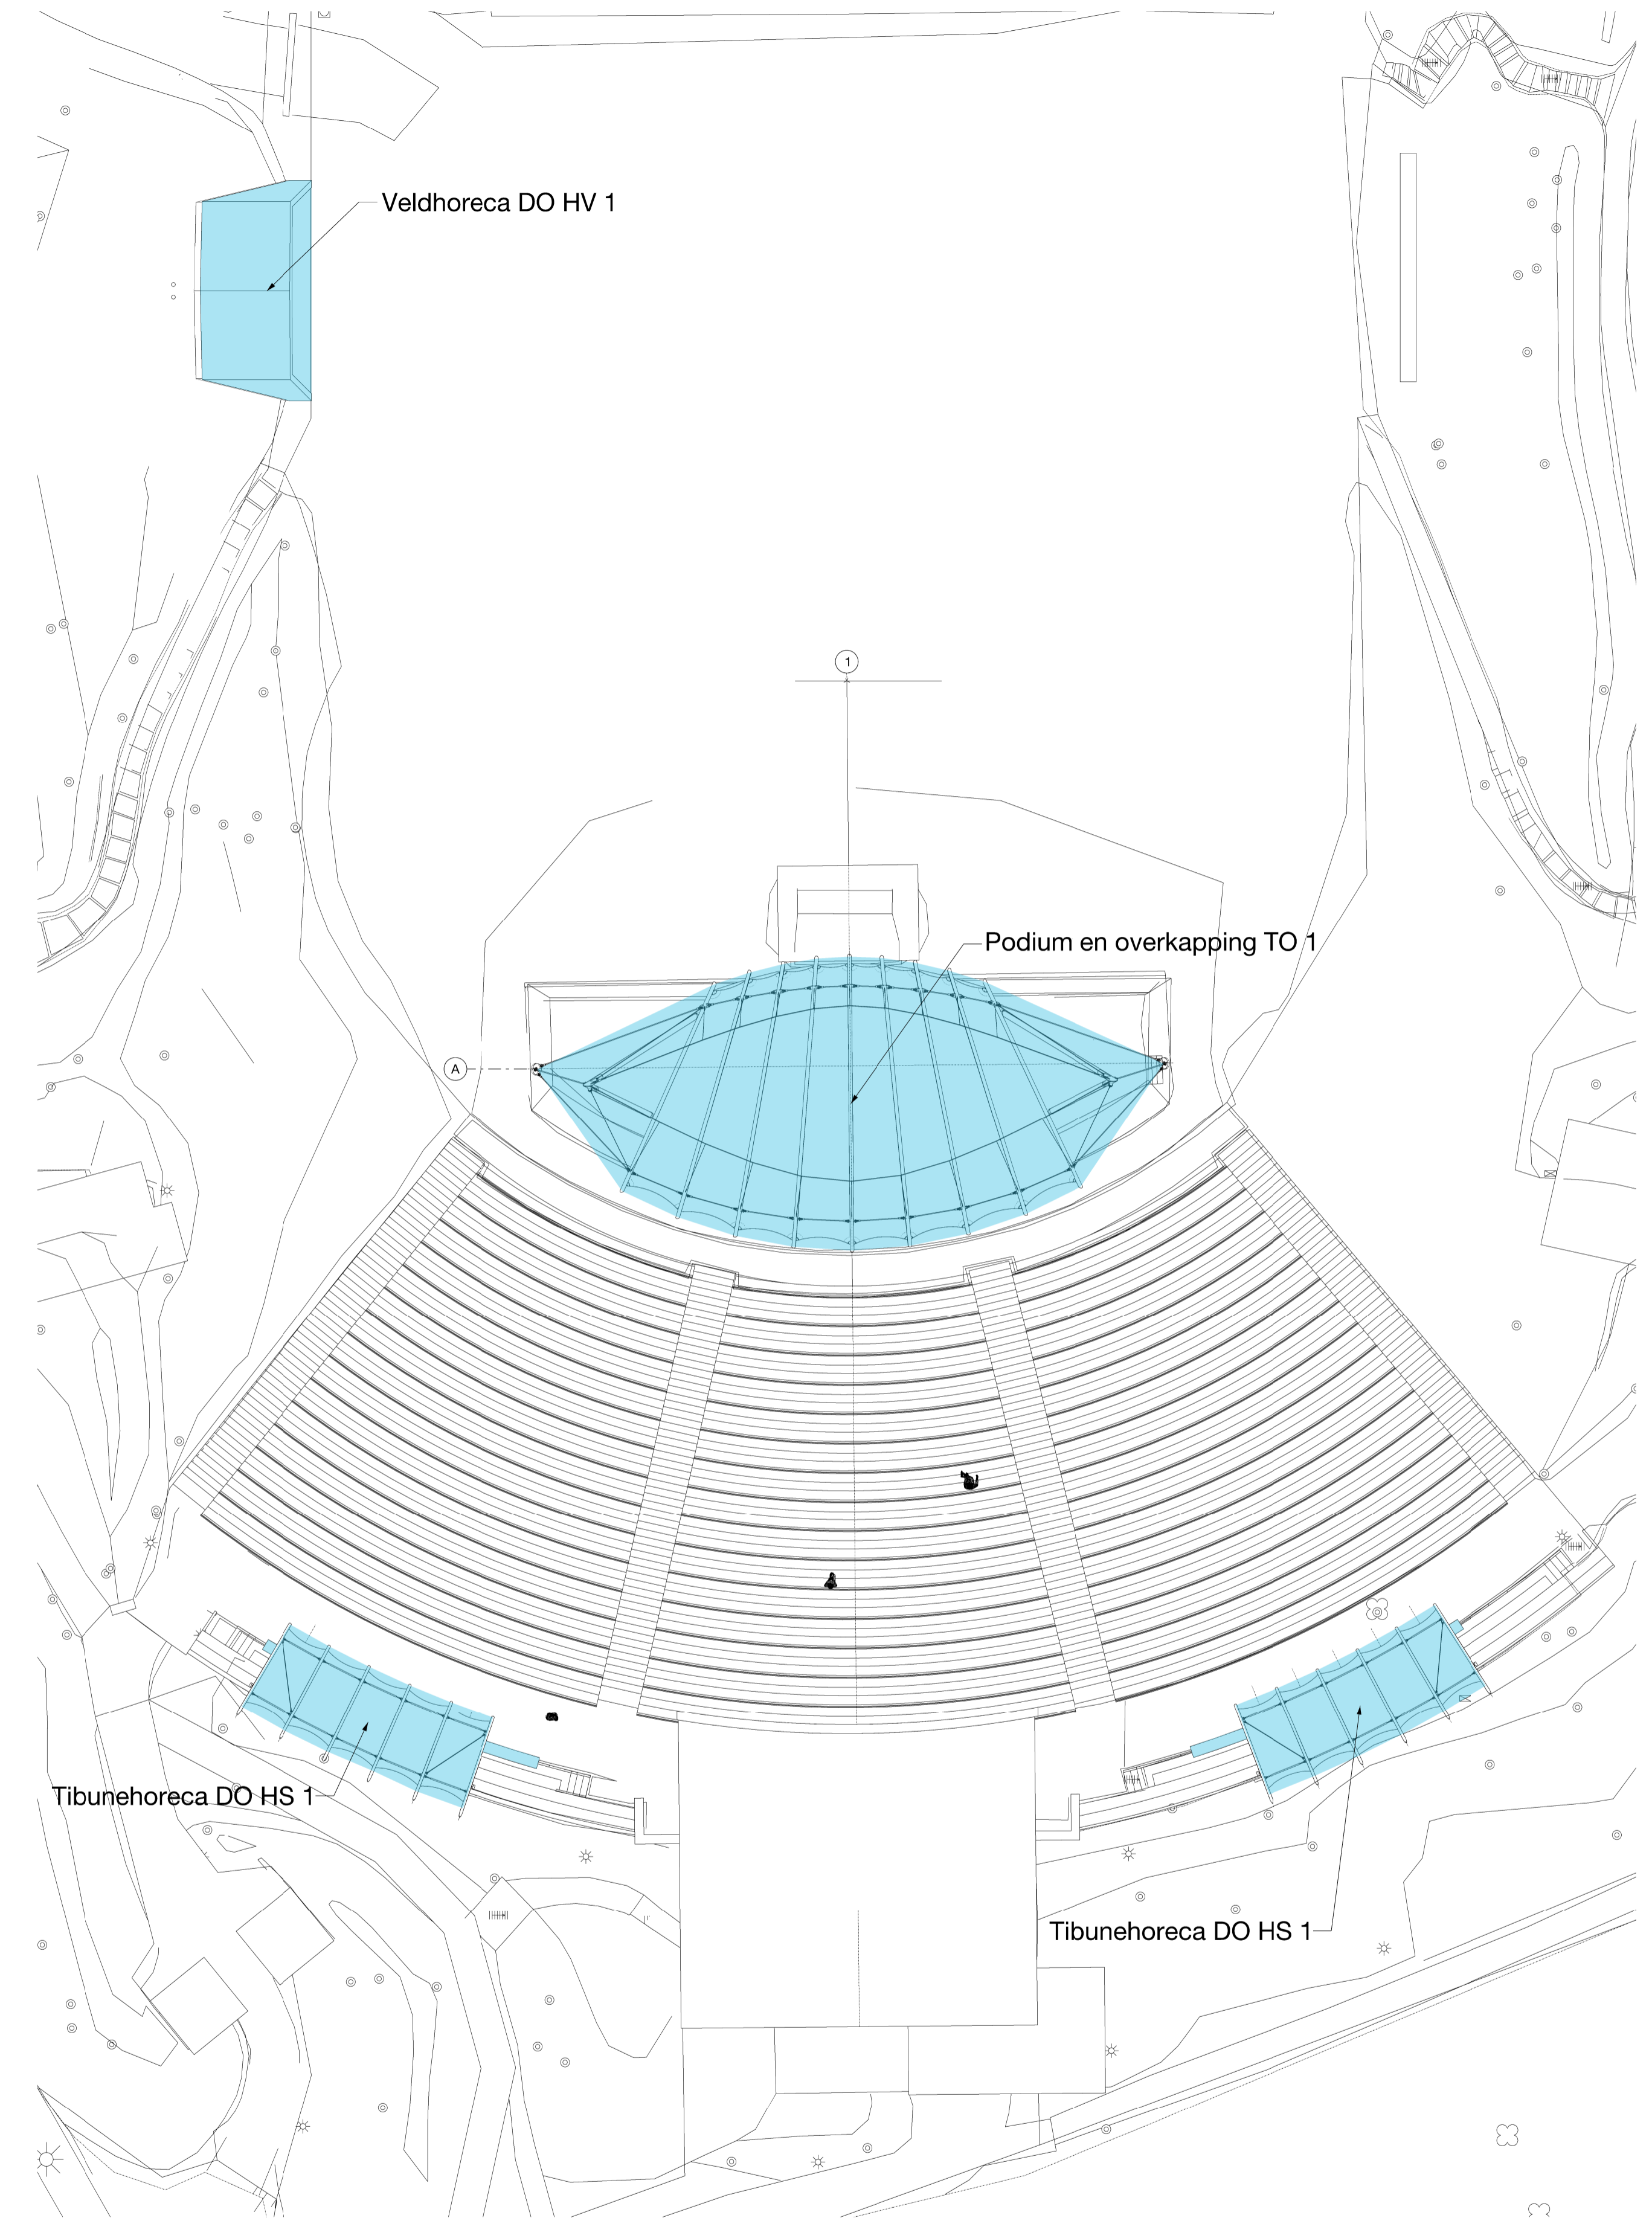

Opdrachtgever:  
 Gemeente Ede  
 Raadhuisplein 2  
 Postbus 8024  
 6710 HM Ede  
 t 0318 680911  
 i www.ede.nl  
 e info@ede.nl



Architect:  
 Synargio  
 Bosrand 22-S  
 Postbus 8243  
 6710 AE Ede  
 t 0318 618 311  
 i www.synargio.nl  
 e mail@synargio.nl

Project: Openluchttheater  
 Plaats: Ede  
 Fase: Technisch Ontwerp

Betref: Situatie  
 Schaal: 1:500 en 1:200  
 Formaat: A1  
 Datum: 10 februari 2016

Tekeningnummer: 219-TO 4 Situatie B  
 Revisie: B: 1 maart 2016