


PLATTEGROND | BEGANE GROND

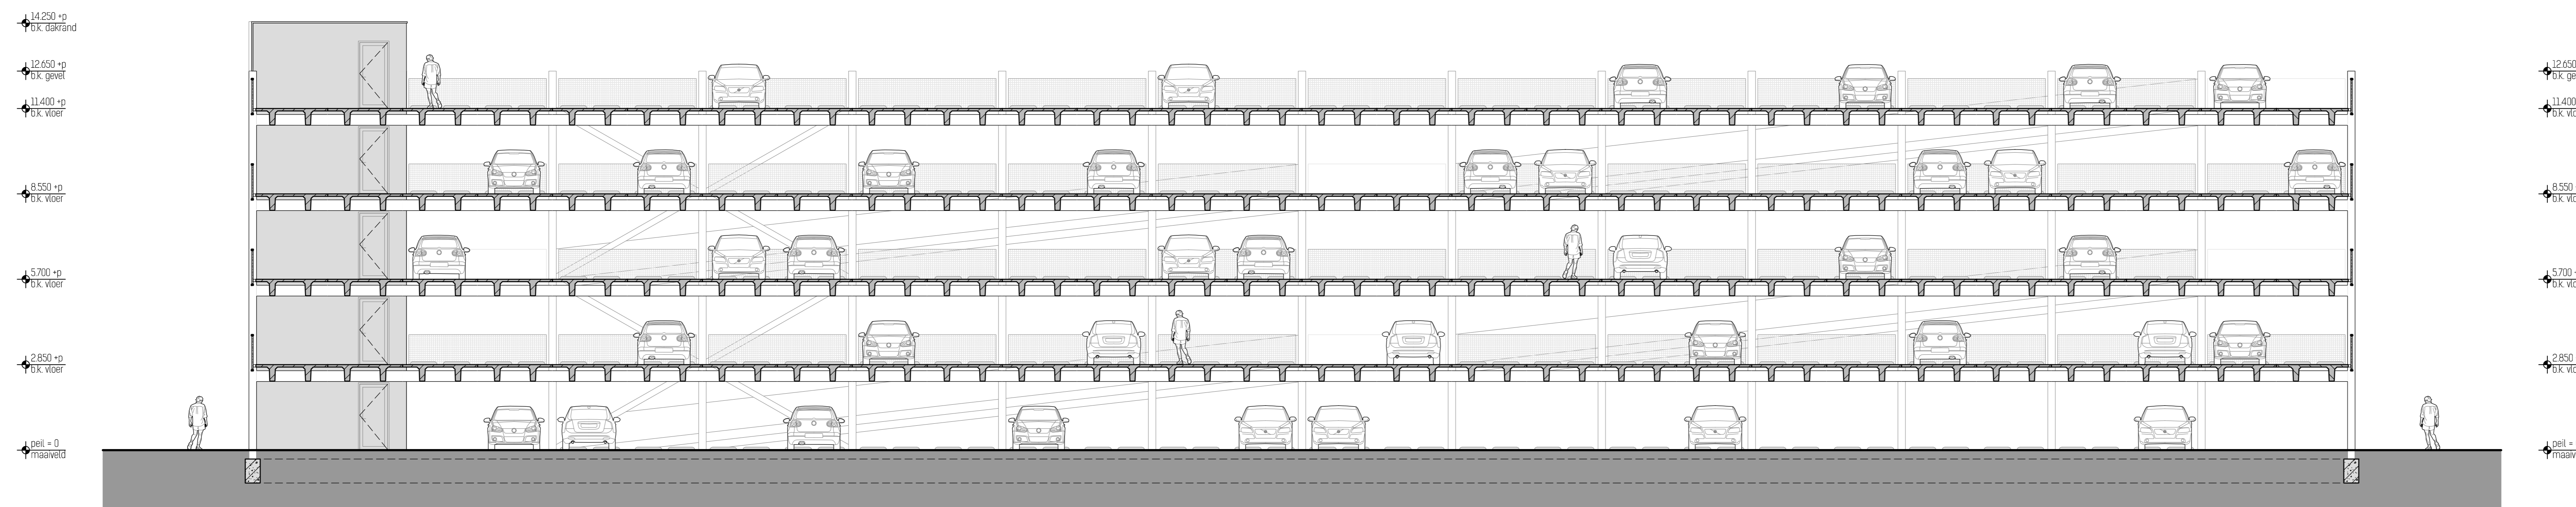

DOORSNEDEN | LANGSDOORSNEDEN A-A'

Tijdelijke parkeergarage P3 Eindhoven Airport
Plattegrond begane grond & doorsnede A-A'

Projectant van:
EZ Park
Boven Zijde 7
5403 EB Eindhoven

Gepland bij:
Gecontracteerd KV
Schied 1,820
Parsnel 40

Fase: Definitief ontwerp
Versie: A
Datum: 3 augustus 2022

2209 | DO.P.00



ARCHITECTEN - INGENIEUR

www.vissersroelands.nl | info@vissersroelands.nl
Postbus 8332 | 5403 HW Eindhoven | Tel: 0491 281 22 33