


PLATTEGROND | EERSTE VERDIEPING

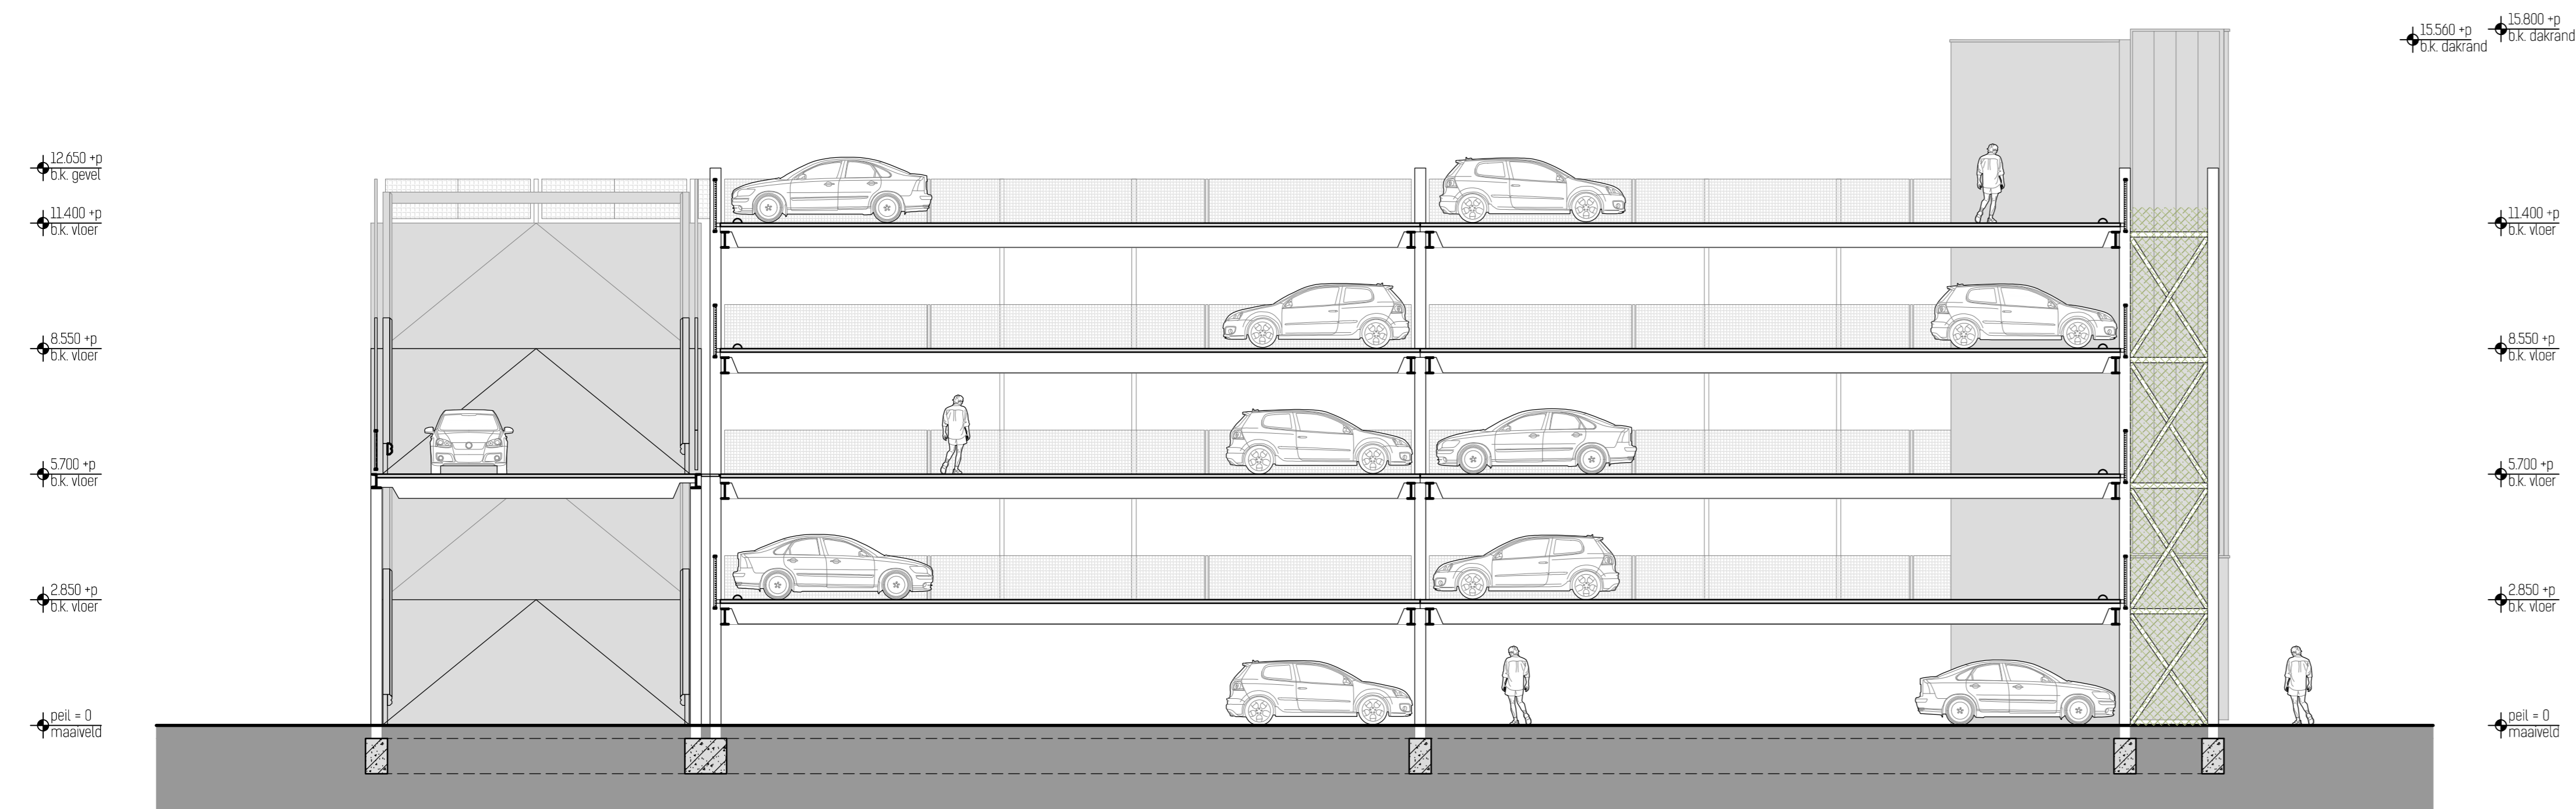

DOORSNEDE | DWARSDOORSNEDE B-B'

**Tijdelijke parkeergarage P3 Eindhoven Airport**  
Plattegrond eerste verdieping & doorsnede B-B'

Projectnaam: P3 Park  
Boven Zijle 7  
5403 EB Eindhoven

Gepland: 04  
Gepland: 04  
Schied: 04  
Formaat: A0

Fase: Definitief ontwerp  
Versie: A  
Datum: 3 augustus 2022

2209 | DO.P.01



ARCHITECTEN - INGENIEURS

www.vissersroelands.nl | info@vissersroelands.nl  
Postbus 8332 | 5400 HW Eindhoven | Tel: 040 266 22 33