


PLATTEGROND | TWEEDE VERDIEPING

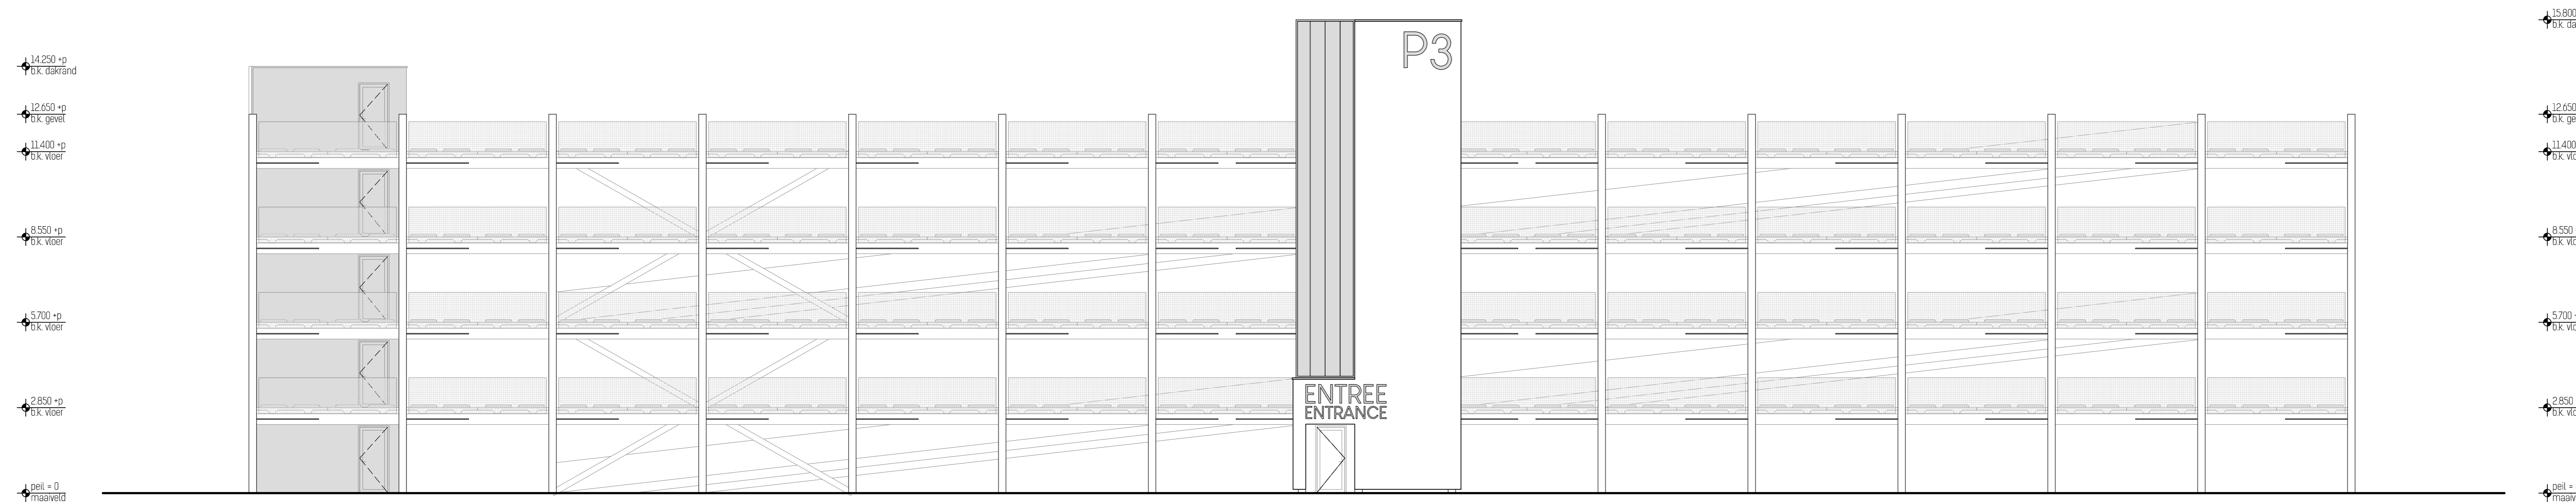

GEVELAANZICHT | ZUIDOOSTGEVEL

**Tijdelijke parkeergarage P3 Eindhoven Airport**  
Plattegrond tweede verdieping & zuidoostgevel

Projectant van:  
EZ Park  
Boven Zijde 7  
5616 EB Eindhoven

Gepland bij:  
Gecontracteerd: KV  
Schied: 1.800  
Formaat: A0

Fase: Definitief ontwerp  
Versie: A  
Datum: 3 augustus 2022

2209 | DO.P.02



ARCHITECTEN - INGENIEURS

www.vissersroelands.nl | info@vissersroelands.nl  
Postbus 8332 | 5600 HW Eindhoven | Tel: 040 266 22 33