


PLATTEGROND | DERDE VERDIEPING

- 15.560 +p
b.k. standaard
- 12.650 +p
b.k. grens
- 11.400 +p
b.k. vloer
- 8.550 +p
b.k. vloer
- 5.700 +p
b.k. vloer
- 2.850 +p
b.k. vloer
- 0 +p
niveau 0

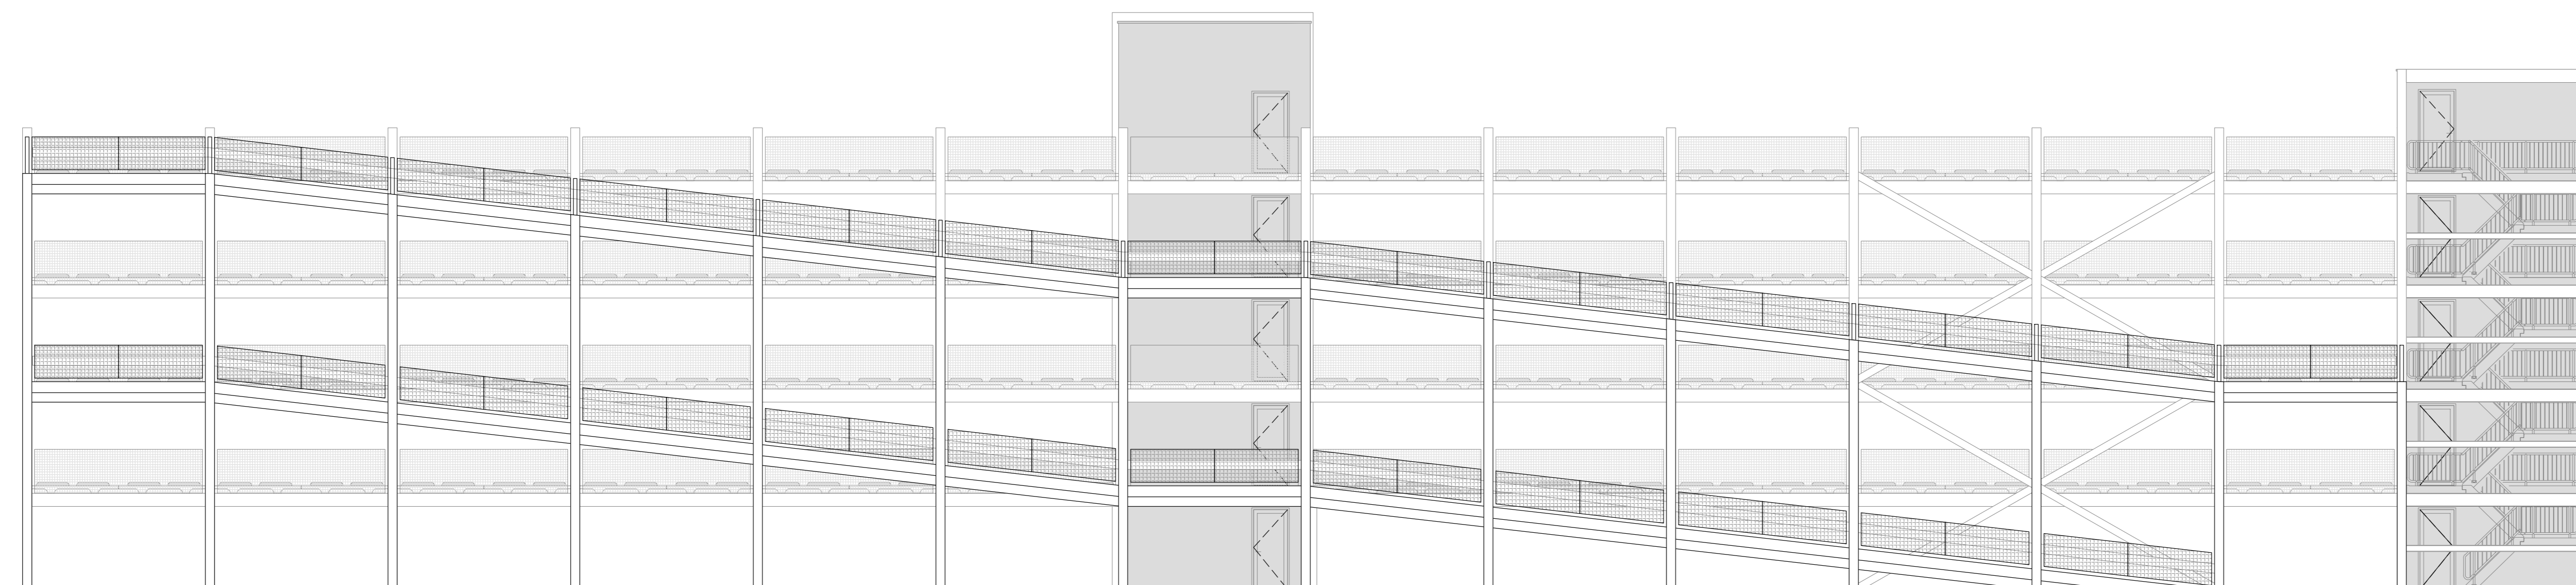

- 14.200 +p
b.k. standaard
- 12.650 +p
b.k. grens
- 11.400 +p
b.k. vloer
- 8.550 +p
b.k. vloer
- 5.700 +p
b.k. vloer
- 2.850 +p
b.k. vloer
- 0 +p
niveau 0

GEVELAANZICHT | NOORDWESTGEVEL

Tijdelijke parkeergarage P3 Eindhoven Airport
Plattegrond derde verdieping & noordwestgevel

Projectant van:
EZ Park
Boven Zijde 7
5600 EB Eindhoven

Gepland bij:
Gezinswoning KV
Schied 1.800
Parkeren 40

Fase Definitief ontwerp
Versie A
Datum 3 augustus 2022

2209 | DO.P.03



ARCHITECTEN - INGENIEURS

www.vissersroelands.nl | info@vissersroelands.nl
Postbus 8332 | 5600 HW Eindhoven | Tel. 040 266 22 33