


ROOILIJN A, DE GEMEBERGESTRAAT


DOORSNEDE DD  
1:50

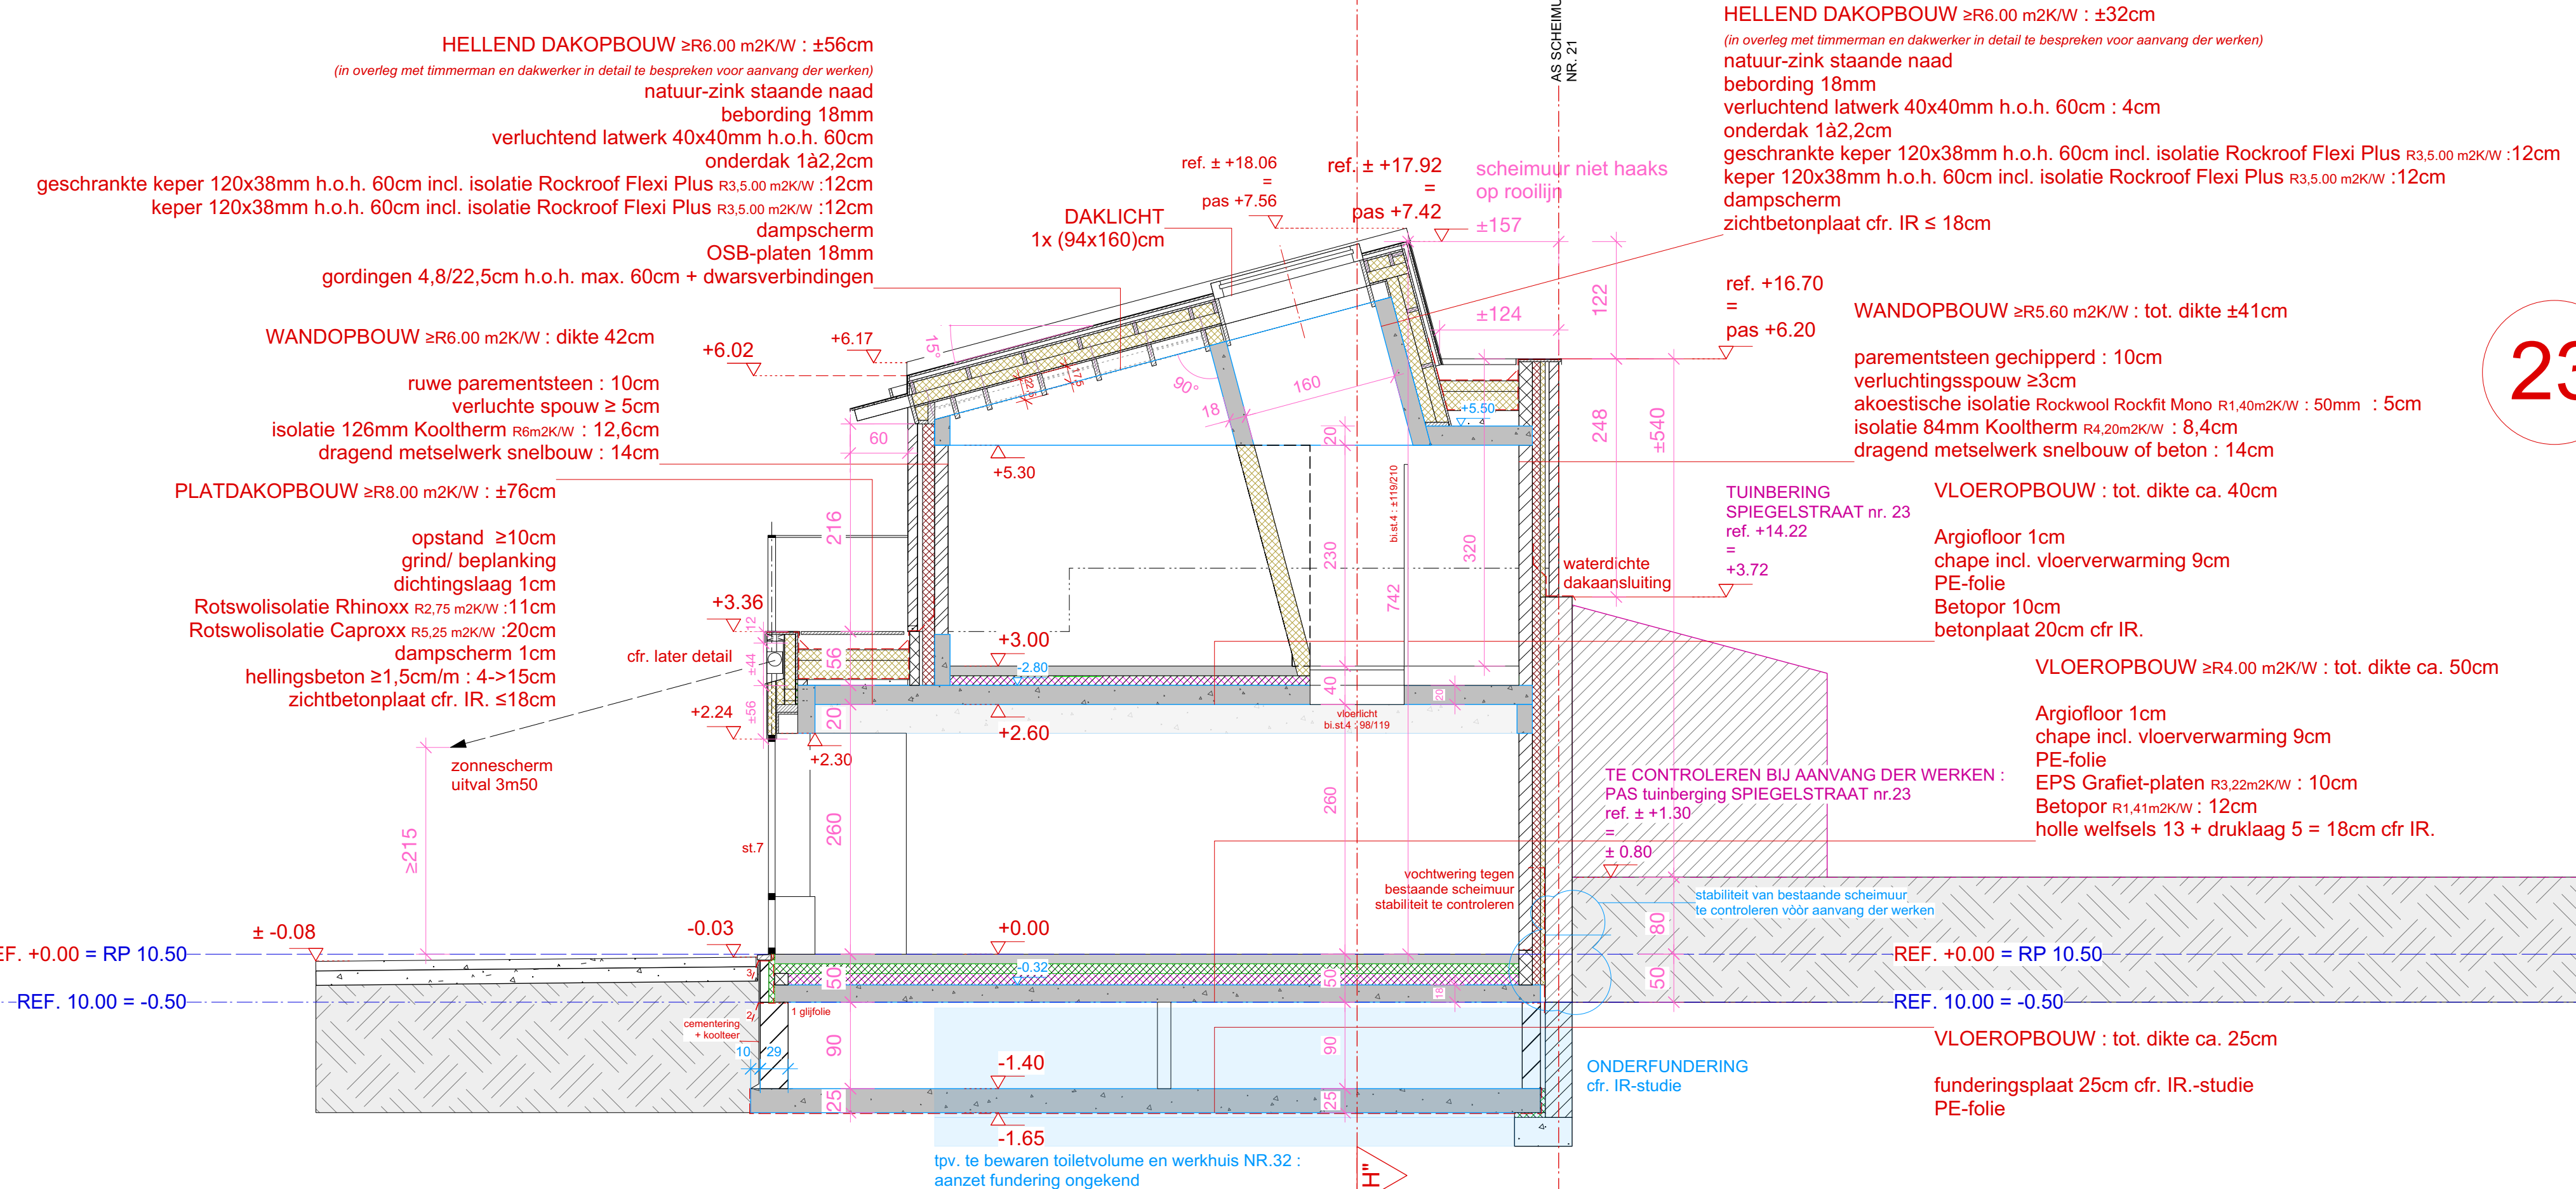

23

ROOILIJN A, DE GEMEBERGESTRAAT


DOORSNEDE CC  
1:50

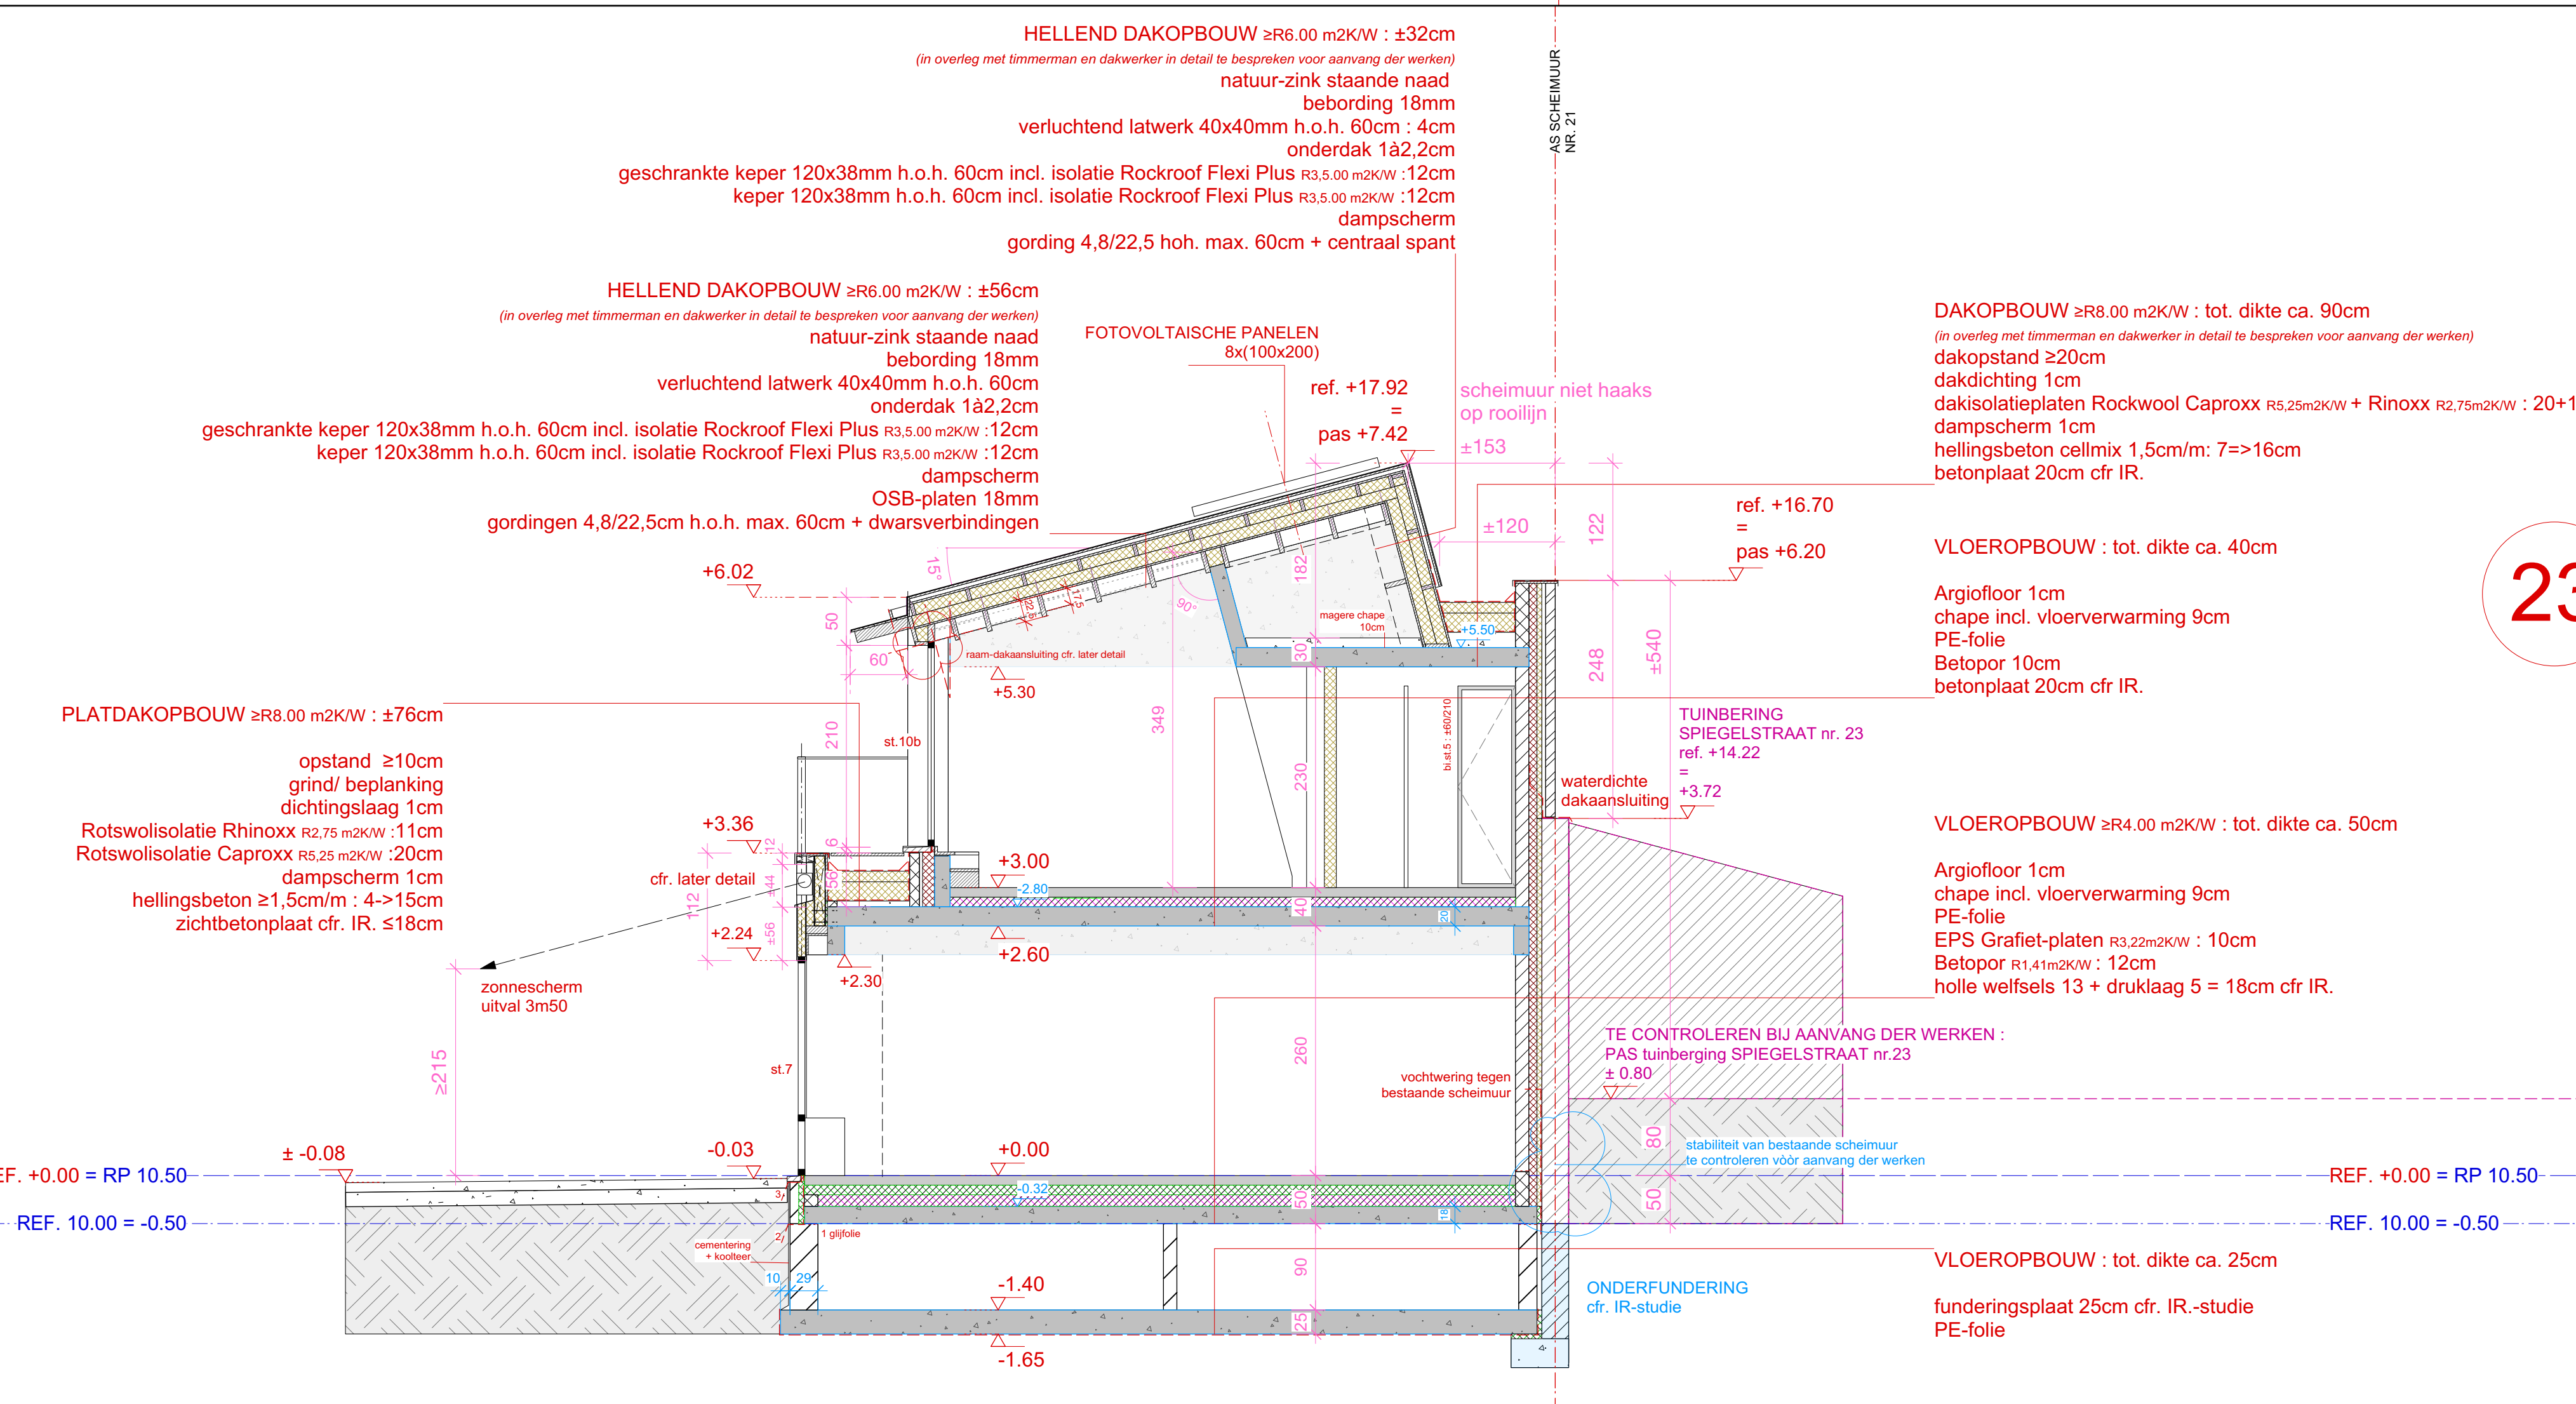

23

ROOILIJN A, DE GEMEBERGESTRAAT

DOORSNEDE BB  
1:50

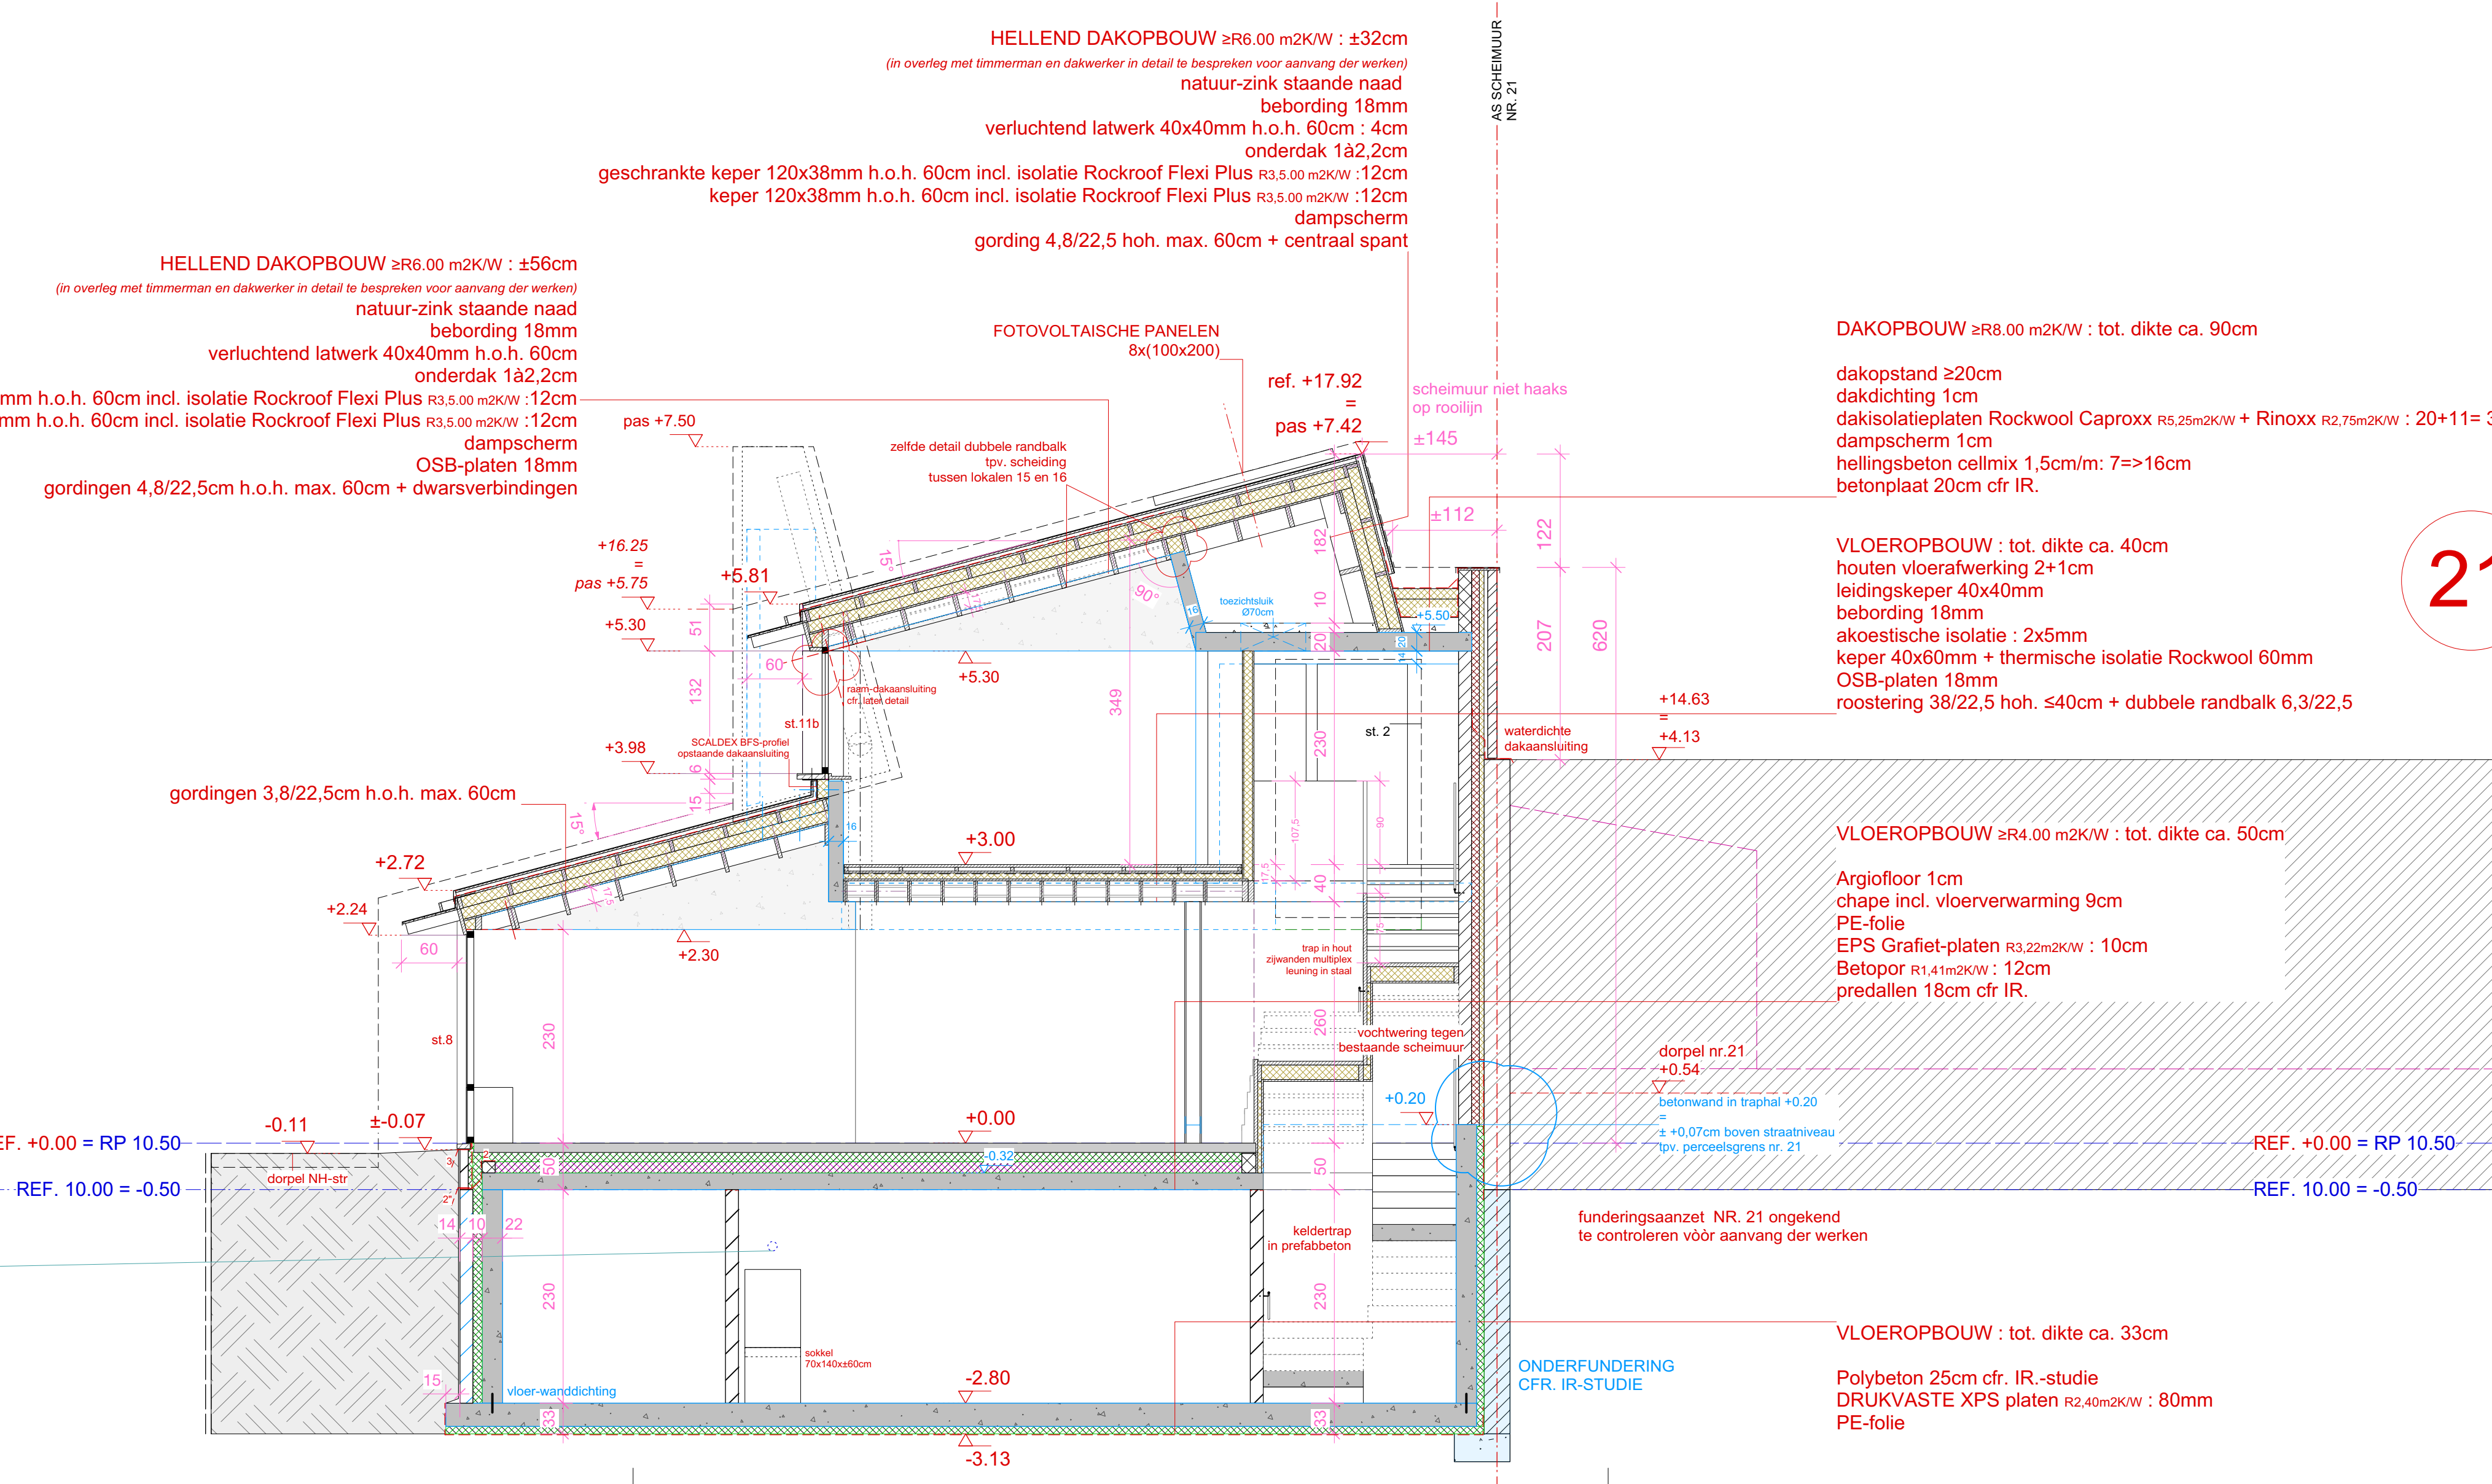

21

**ALGEMENE OPMERKING RIJWOUWERKEN :** VASR AANVAAG DER WERKEN ZULLEN :

- ALLE PASSES VAN AANPALENDE PANDEN, STRAAT- EN TERREINPROFIEL GECONTROLEERD WORDEN
- HIB. DE HOOGTE VAN AFGEWERKTE 0.00 PAS IPV. HET STRAATHOOGTE EN TERREINHELLING GECONTROLEERD WORDEN. REF. ±0.55 IPV. ±0.50 IN OVERWEGING TE NEMEN ; DIT ALLES BINNEN TOELAATBARE SCHEMIDHOOGTES TOU. AANPALENDE BUREN.
- NIVEAU'S EN VERLOOP VAN VOCHTWERINGEN IN OVERLEG MET AANNEEMER BEPAALD WORDEN
- AANSLUITINGEN TUSSEN RANDBALKEN IN BETON EN TIMMERWERK MET TIMMERMAN BESPREKEN WORDEN

LEGENDA MATERIALEN :	LEGENDA MATERIALEN AANPALENDE PANDEN :
1. RUWE EN ONREGELMATIG VERMESTTE PAREMENTSTEEN - GEPICHARD	20. GECEMENTEERDE GEKLEURDE AFWERKING ROZE
2. BUTENDICHRUNWERK IN THERMISCH ONDERBROKEN STAAL, NATUURLEUR	21. PLINTCEMENTERING GRIS
3. PLANTMATERIAAL, STAAL, NATUURLEUR, GEBOFFELD	22. MURDOPGAF BETON
4. PLANTMATERIAAL, STAAL, NATUURLEUR, GEBOFFELD	23. BURING BAKSTEEN
5. MURDOPGAF IN STAAL, NATUURLEUR, GEBOFFELD	24. PAREMENTSTEEN ROOD
6. DAKRAND / MURDOPGAF IN ZINK, NATUURLEUR	25. GEWATERING
7. ZINK	26. BLAUWE ETIEN
8. SCHOULWAP CFR. LATER DETAIL IN STAAL OF ZINK, NATUURLEUR	27. GRIJS
9. DAKSKEIJDING IN ZINK, STAANDE NAAD, NATUURLEUR	28. PAN ROOIBRUIJN
10. REGENAFVOEREN EN GOTEN IN ZINK, NATUURLEUR	29. BUTENDICHRUNWERK IN GESCHILDRED HOUT
11. GEDALVANDERD STAAL	30. BUTENDICHRUNWERK IN ALUMINIUM WIT
12. FOTOVOLTAISCHE PANELEN	31. REGENAFVOER IN ZINK
13. NATUURSTEEN	32. KROONLIJST IN HOUT
14. DORPEL IN BLAUWE STEEN	

**LEGENDA INPLANTINGSPLAN - TERREINPROFIEL :**

TERREINaanvulling - NIEUW TERREINPROFIEL	BOOM
AARDE	Ø ≥ 100cm kapvergunning
VERHARDING IN KLINKERS	Ø < 100cm te verwijderen
VERHARDING IN HOUTEN BEPLANKING	
VERHARDING IN BETONDALLEN	
VERHARDING IN POLYBETON	
VERHARDING IN BLAUWE HARDSTEEN	
PASHOOGTE TOV. REFERENTIEPEIL 0.00	RP : REFERENTIEPEIL IPV. NULPAS + 0.00
W.S. : WATERSLIJKER	H : HYDRANT WATER
VP : VERLICHTINGSPAAI	G : GASAANSLUITING
VG : VERLICHTING OP GEVEL	P : PARKEERMETER
	E : VERDEELKAST ELEKTRICITEIT
	P : PROXIMUS DEKSEL
REFERENTIEPEIL LAAGSTE PUNT AS WEG	
REFERENTIEPEIL 0.00	
BESTAAND TERREINPROFIEL	
RAND WEG	NIEUW TERREINPROFIEL
AS WEG	
ROOILIJN - PERCEELSGRENS	

**LEGENDA MATERIALEN PLATTEGRONDEN - SNEDEN - GEVELS :**

METSELWERK BESTAAND	ISOLATIE-XPS
AFBRAAK	ISOLATIE-BETOPOR
METSELWERK NIEUW	ISOLATIE-EPG-RAFIET
PAREMENTSTEEN	
METSELWERK IN CELLENBETON	
METSELWERK IN HOLLE BETONBLOK	
METSELWERK IN VOLLE BETONBLOK	
GEWAPEND BETON	
MAGER BETON	
HELLINGSBETON	
ISOLATIE ALGEMEEN	
ISOLATIE-KOOLTHERM RESOL	
ISOLATIE-PUR	
ISOLATIE-PIR	
ISOLATIE-ROTSWOL / LICHTTE BINNENWANDEN	
ISOLATIE-THERMOGRAN	
VOCHTWERING - DICHTINGSLAAG	
VLOEREN IN SNEDE - CHAPE	
VLOEREN IN SNEDE - KLINKER	
VLOEREN - BOVENAANZICHT KLINKER	GEVEL : AANZICHT PAREMENTSTEEN
VLOEREN - BOVENAANZICHT POLYBETON	
VERHARDING IN BLAUWE HARDSTEEN	
VERHARDING IN HOUTEN BEPLANKING	
HOUTEN SCHRUNWERK / OSB - SPAANPLAAT	
GEISOLEERDE GEVELBEPLASTERING	

LEGENDA AFKORTINGEN - SYMBOOL	LEGENDA RIJLIERINGEN :
CV : CENTRALE VERWARMING	RW : REGENWATER
V : VERLICHTING	F : FICALEN
VT : VERLICHTINGSTOEVOER	S : SANITAIR OF AFVALWATER
E : EXTRACTIE	DOORVOERSCHIED
DR : DROOGKAST	VERHARDING AFWATEREND
W : WASMACHINE	INFILTREREND BINNEN TERREIN
RP : REFERENTIEPEIL	UITBREIDING VERHARDING +40M2
RPT : REFERENTIEPUNT	
VP : VLOER-PLAFOND-HOOGTE	KP : KLOKPUT
VVP : VLOER-VERLAAGD-PLAFOND-HOOGTE	IP : INSPECTIEPUNT
VBP : VLOER-BOUKUNING-PLAFOND-HOOGTE	TP : TOEZICHTSPUNT
	SFP : SIFONPUT
rookmelder/plafond : er zullen rookmelders geplaatst worden vgs de richtlijnen van het decreet van 8/05/ '09.	
PASHOOGTE REFERENTIEPEIL 0.00	
PASHOOGTE TOV. REFERENTIEPEIL 0.00	

**OPDRACHT**  
AFBRAAK EN HERBOUW VAN EEN STADSWONING  
NEERHOFSTRAAT 13  
1800 VILVOORDE

AANBESTEDING

**OPDRACHTGEVER**  
FAMILIE GULICKX-GEWILLIG  
LANGE MOLENSTRAAT 45  
1800 VILVOORDE  
TEL. 0491/507 902 • allon@live@gmail.com

**ARCHITECTEN**  
Maris ARCHITECTEN B.V.B.A.  
VLANDERENSTRAAT 89 • 1800 VILVOORDE  
02/251 18 15 - mens@maris-be - www.maris-be

Maris

WIJZIGINGEN	GETEKEND DOOR	NIEUWE TOESTAND
		DOORSNEDE BB DOORSNEDE CC DOORSNEDE DD

KADAstraal	SCHIAAL	DATUM	DOSSIER
2° AFD. sectie D nr 226v - 226m	150	2021/05/14	NT 19.03 AA 6/9