


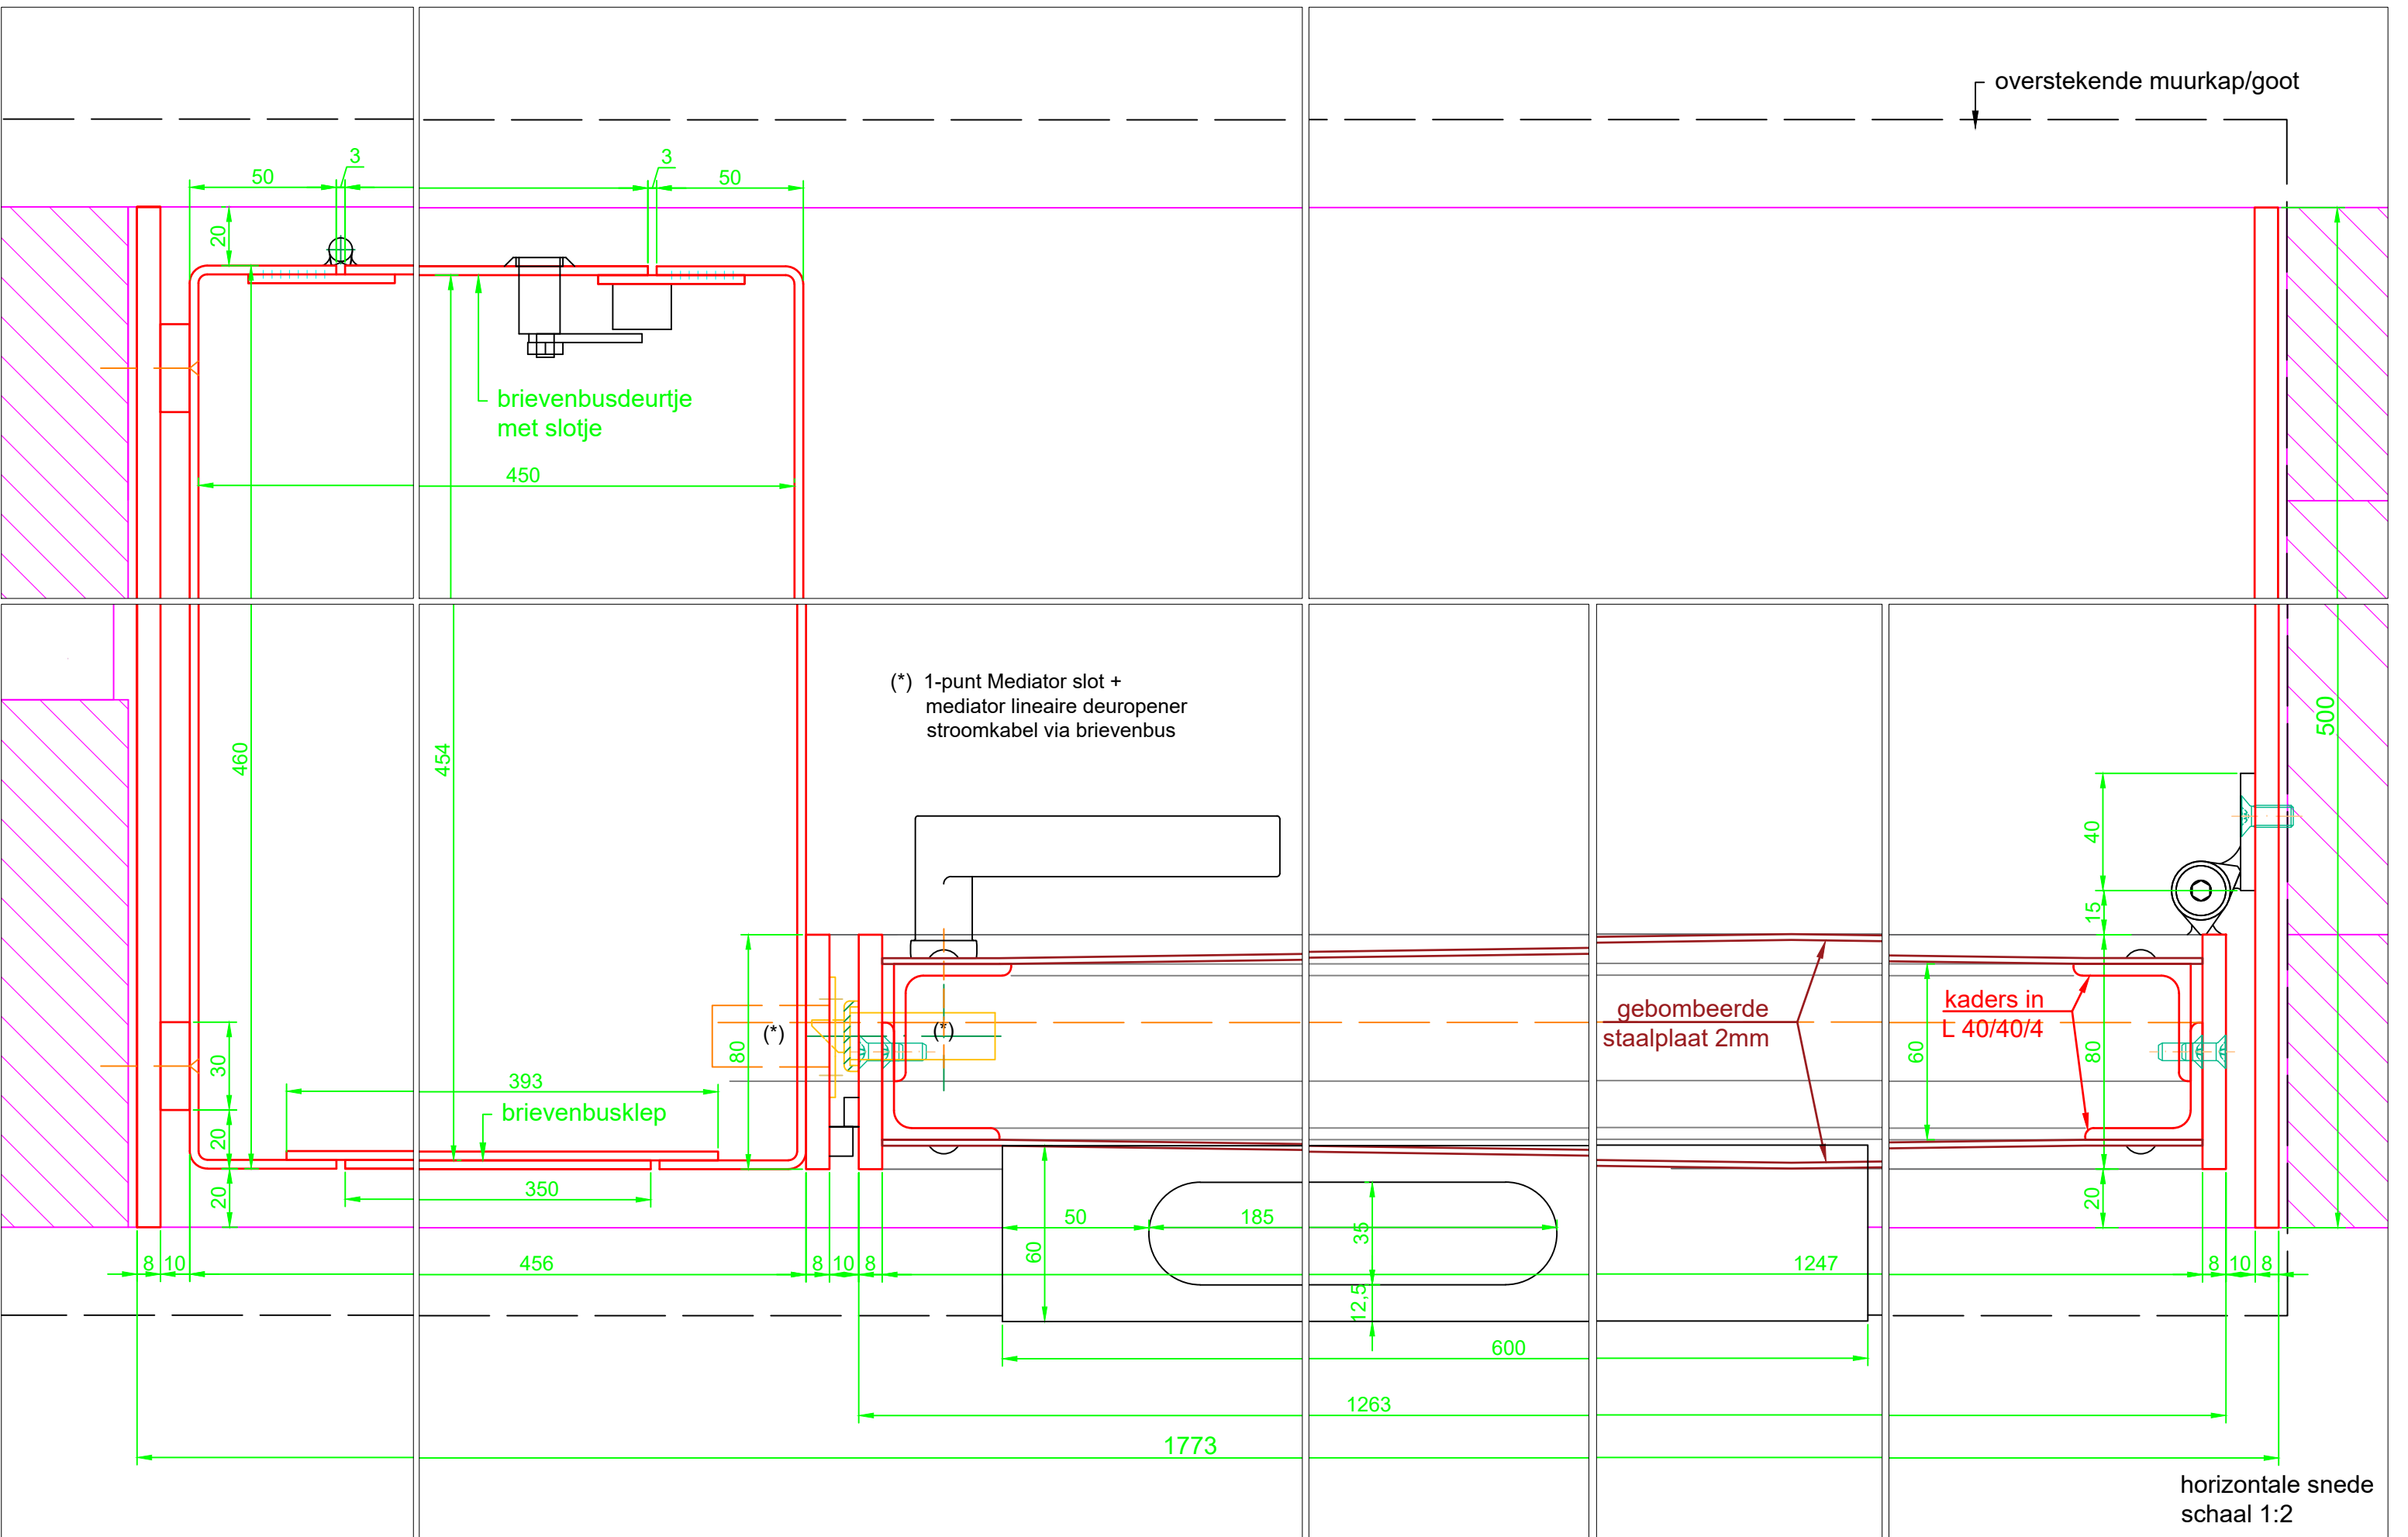
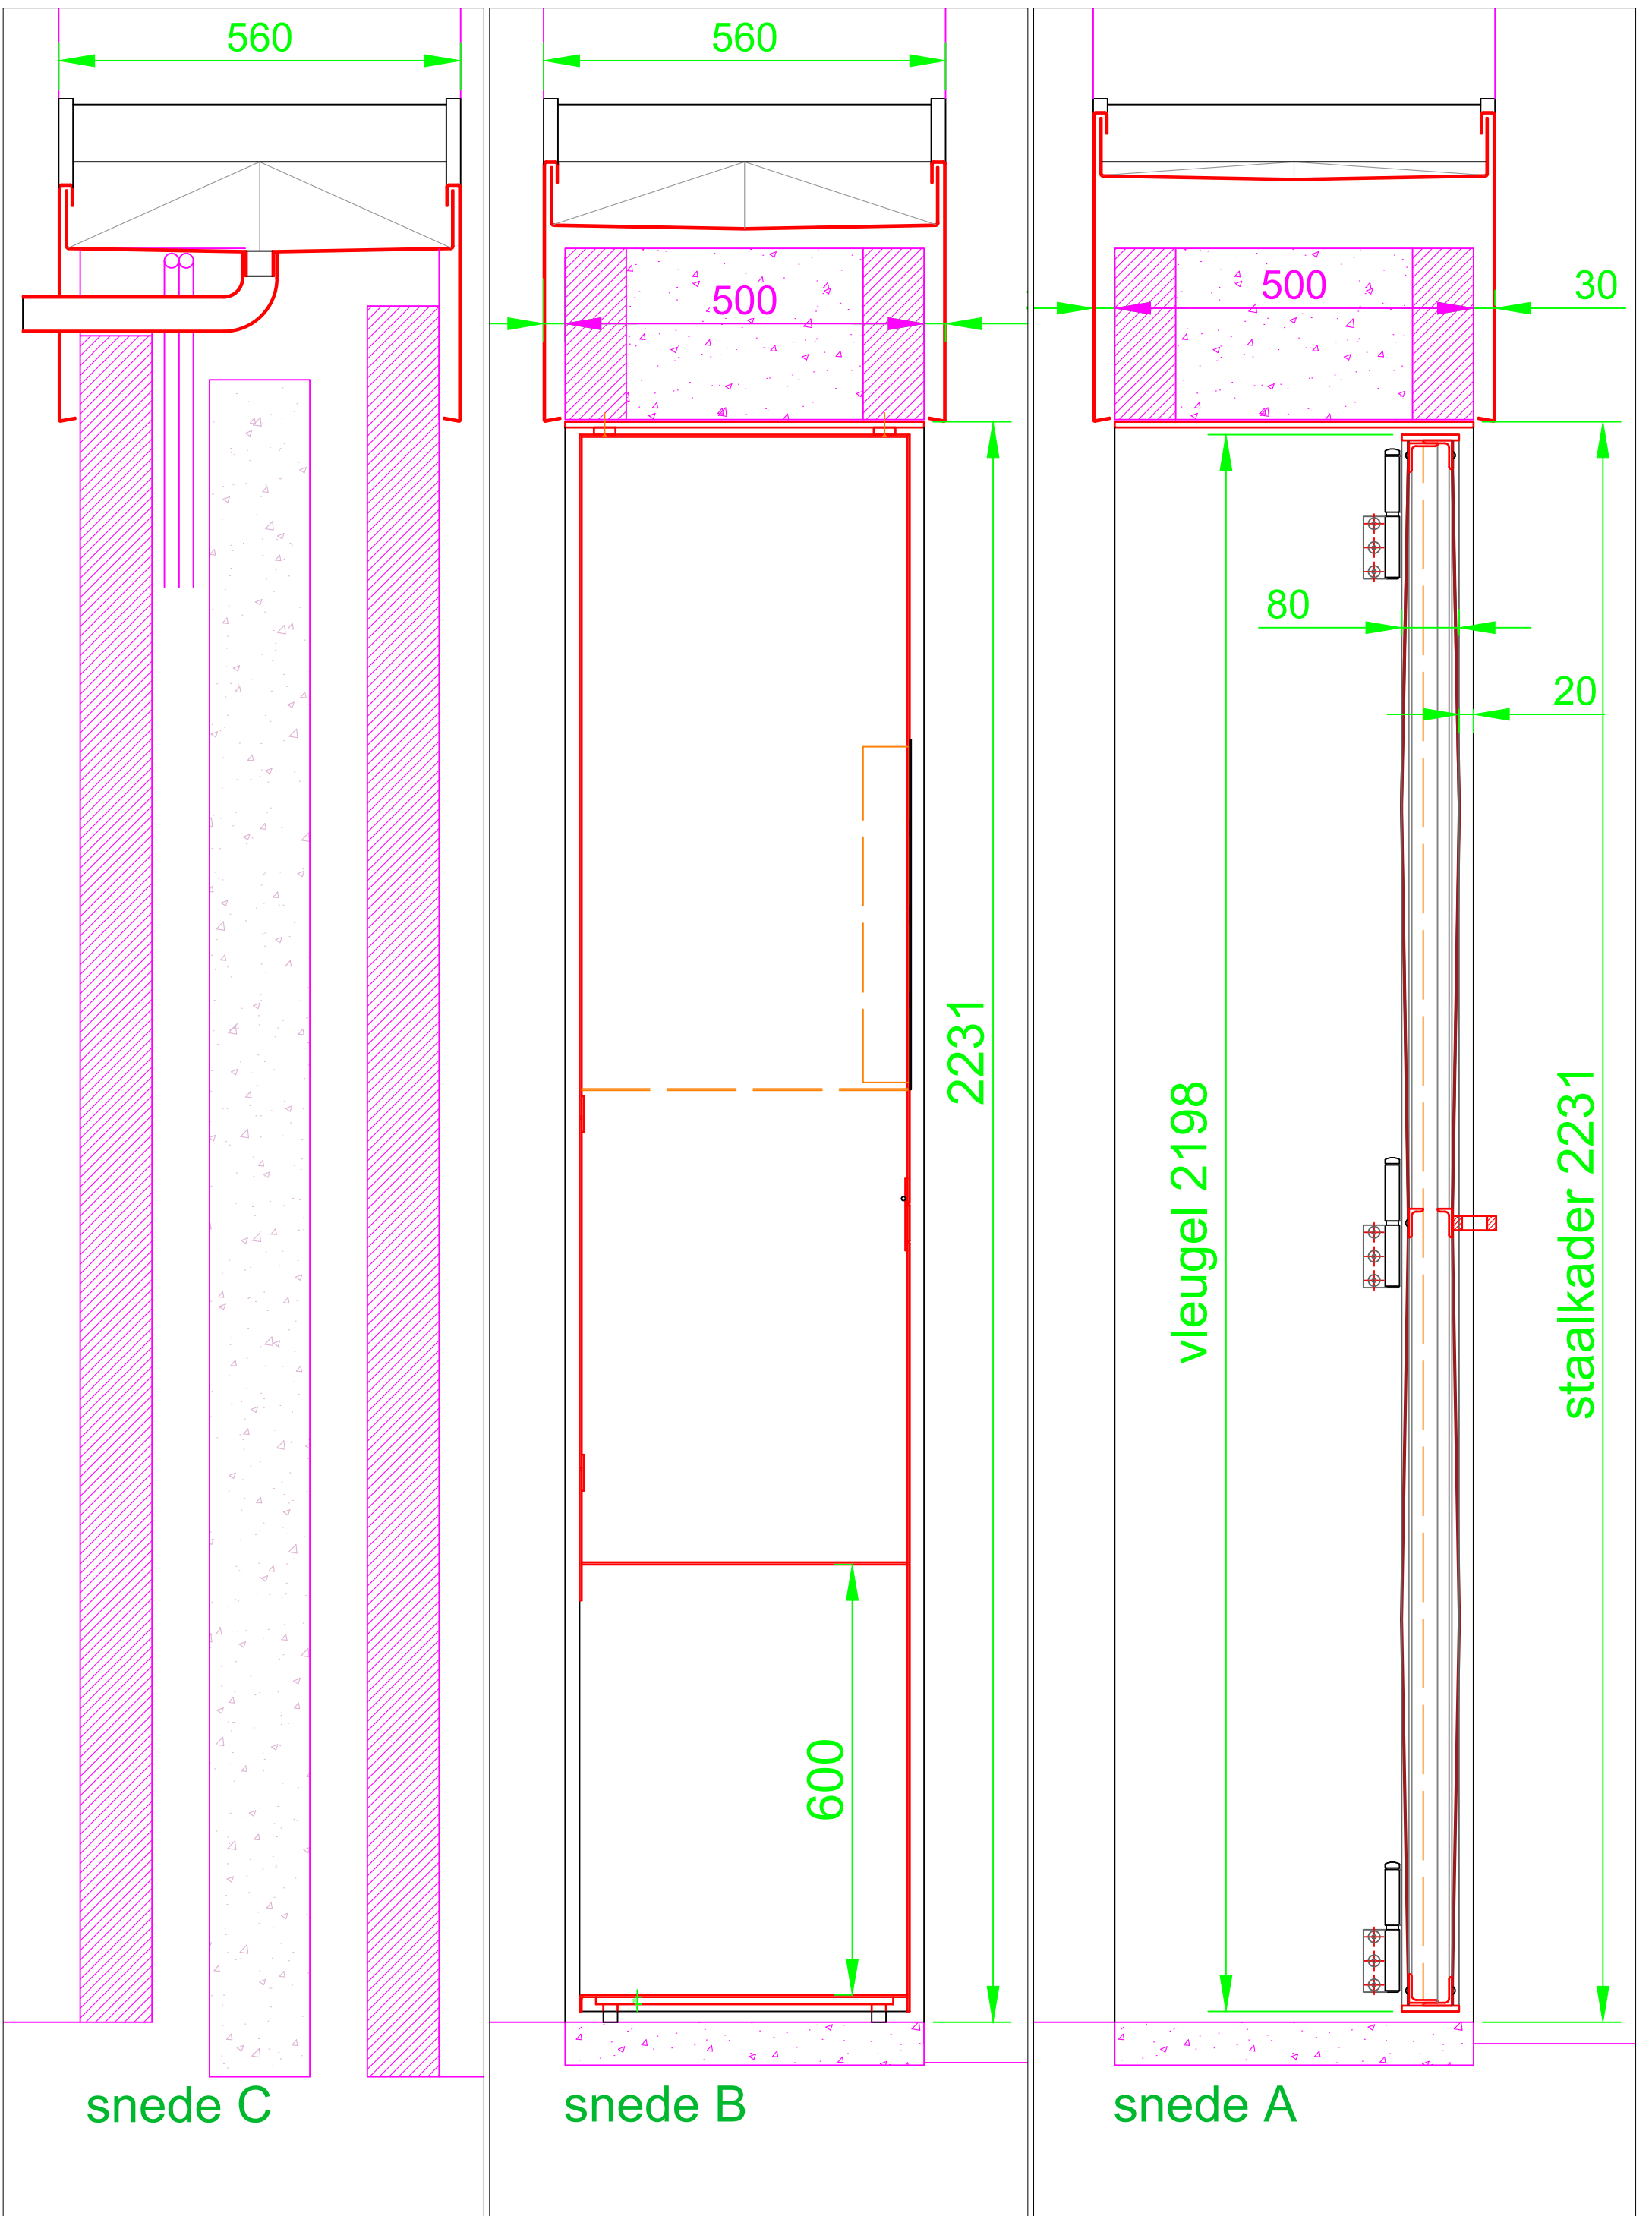
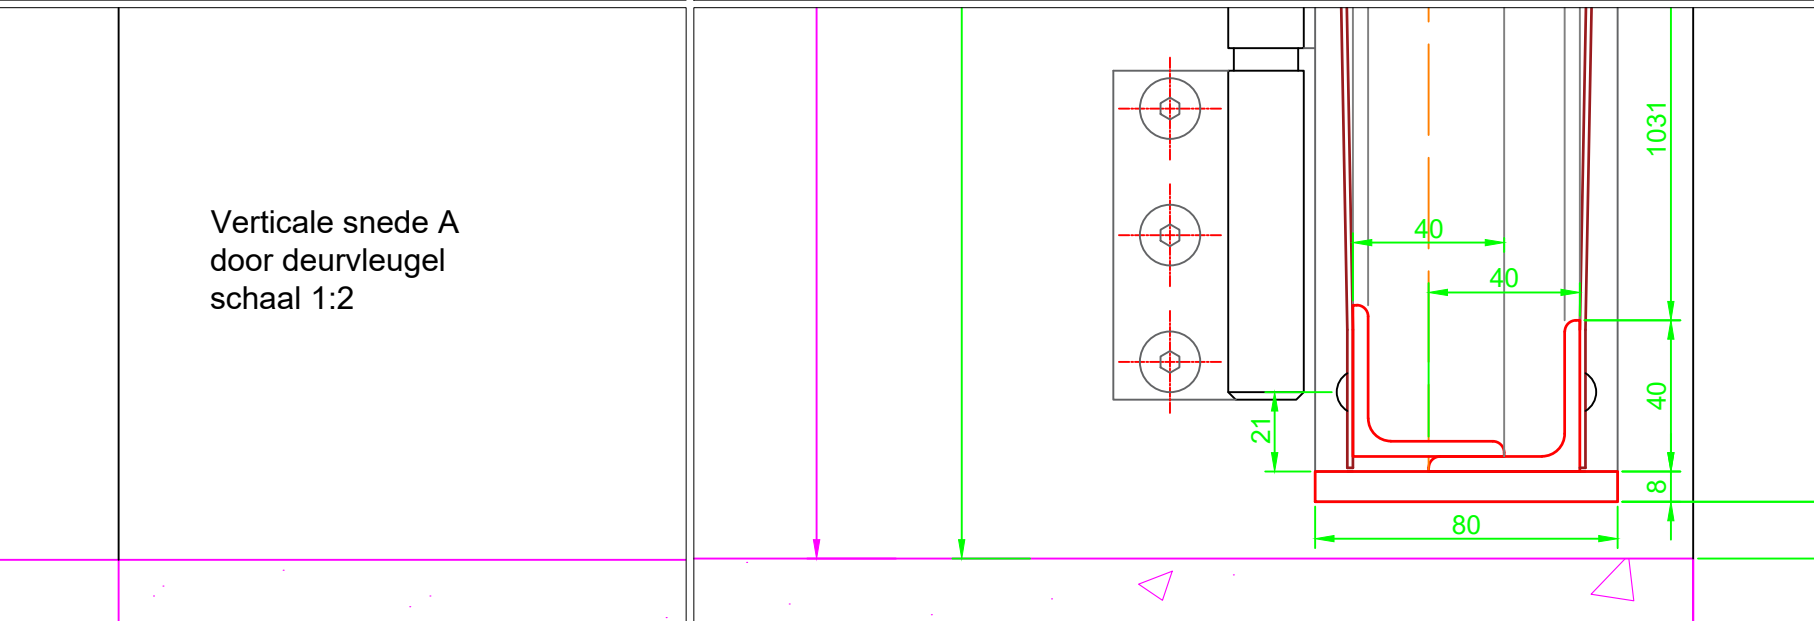


uitvoeren met zichtbare lasnaden,  
 zorgvuldig geslepen,  
 2 lagen poedercoating:  
 transparant en mat gelakt  
 kruk : messing

schaal 1:16







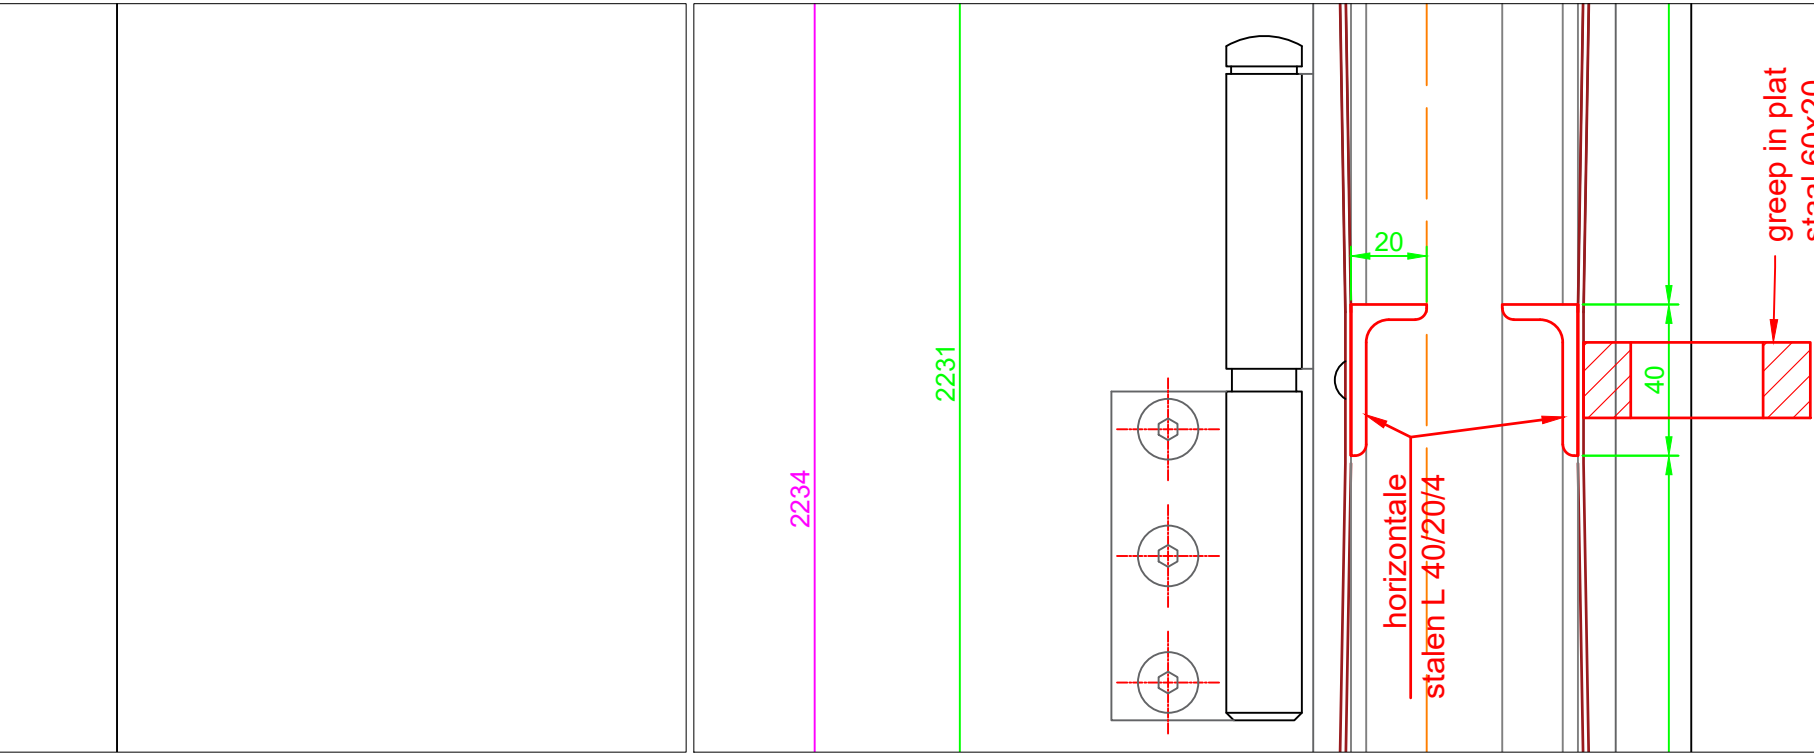


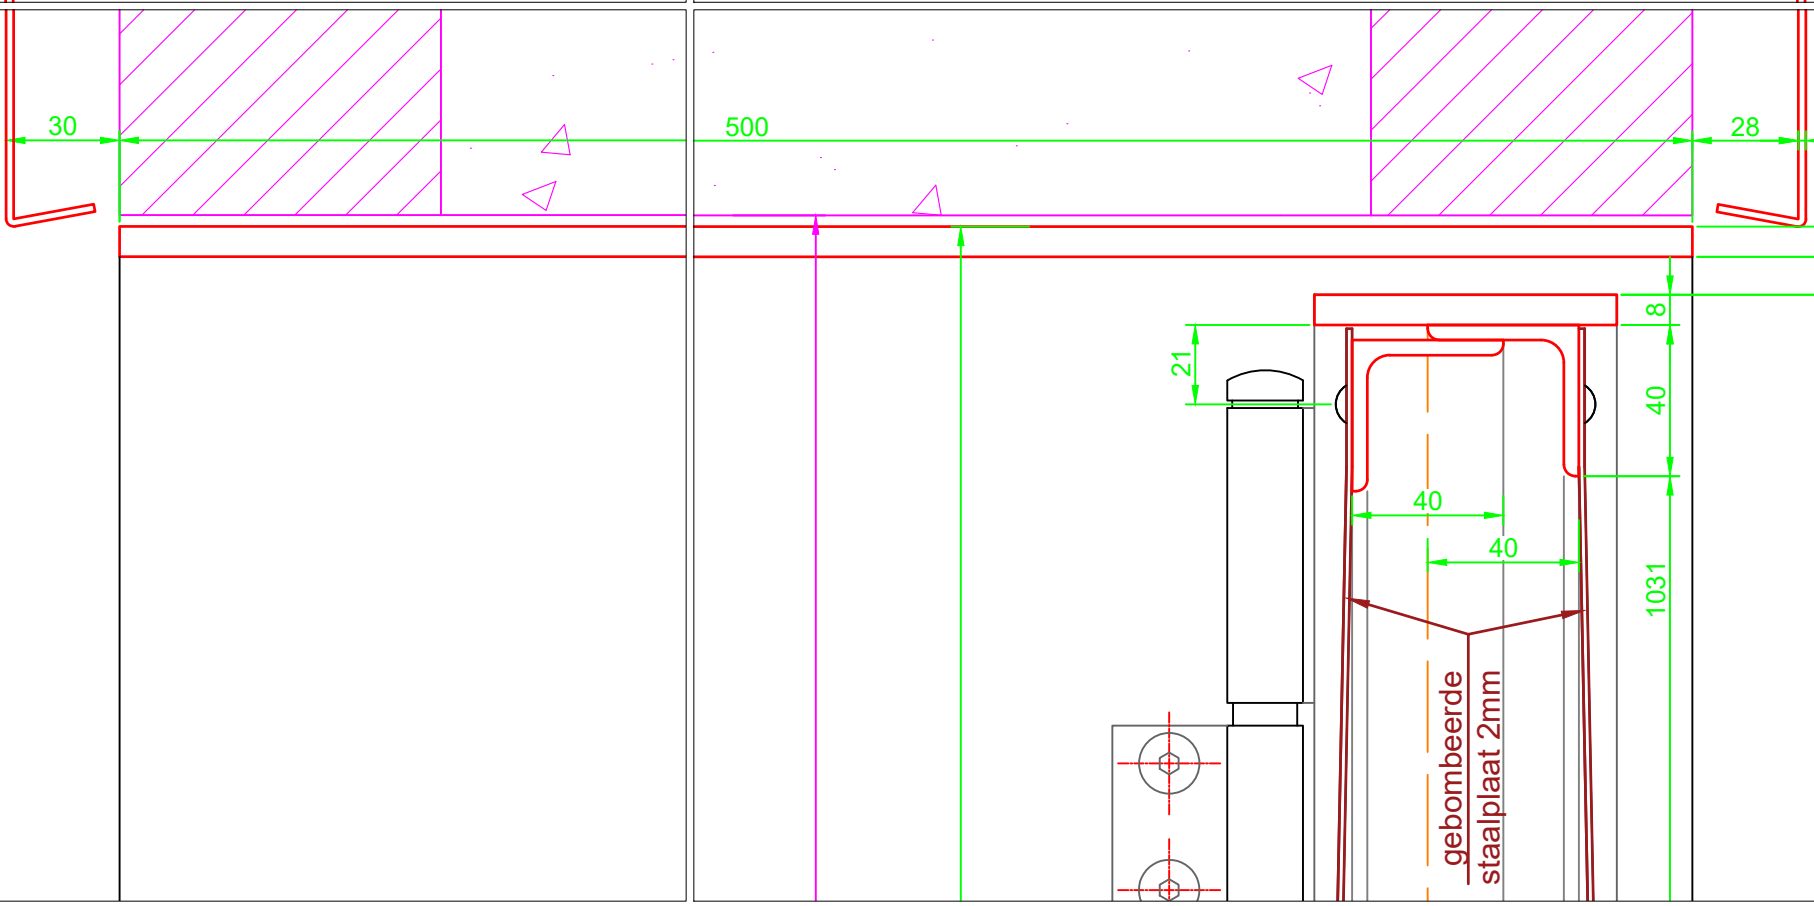

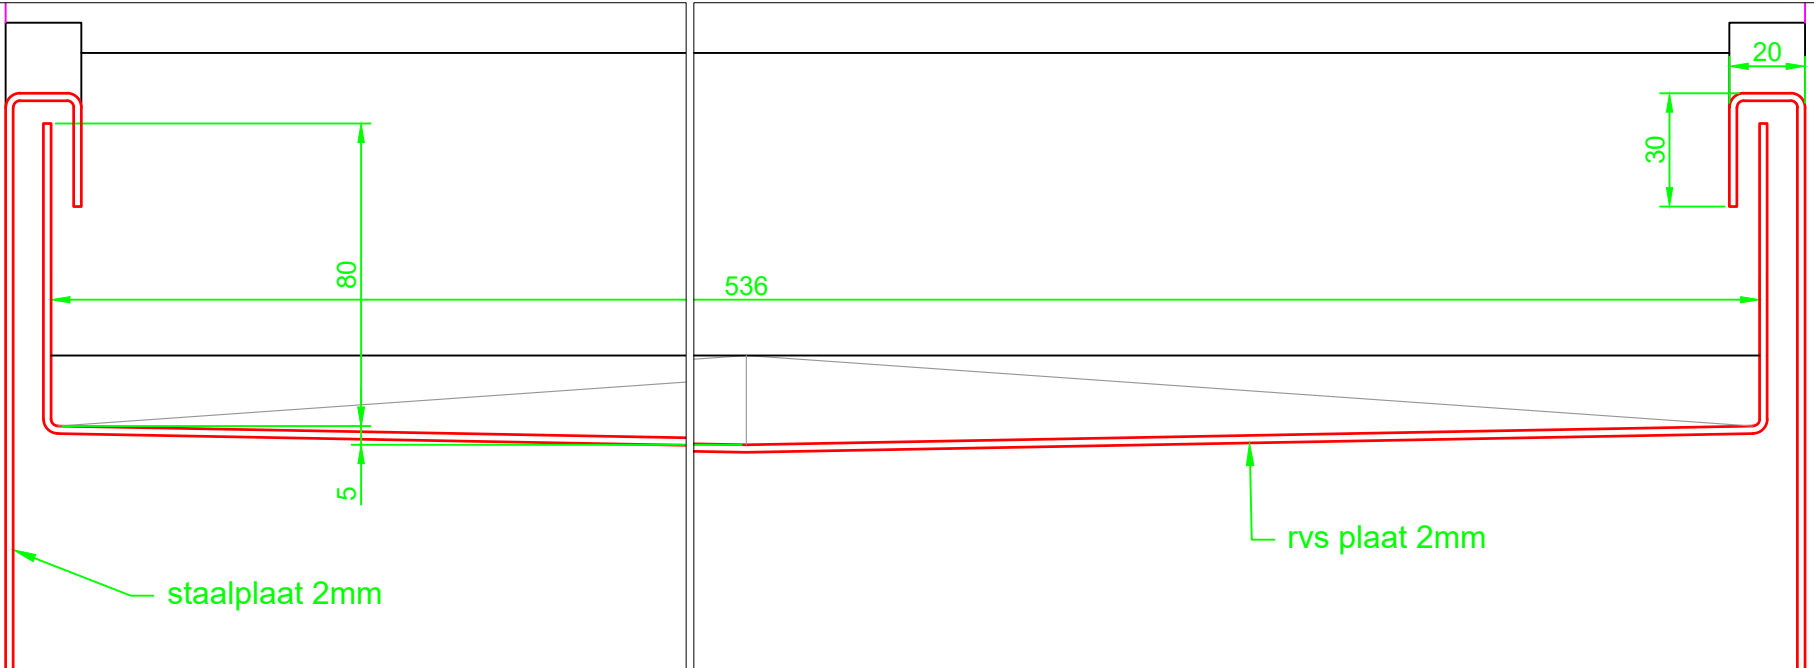

Verticale snede A  
door deurvleugel  
schaal 1:2

Verticale snede B  
door brievenbus  
schaal 1:2

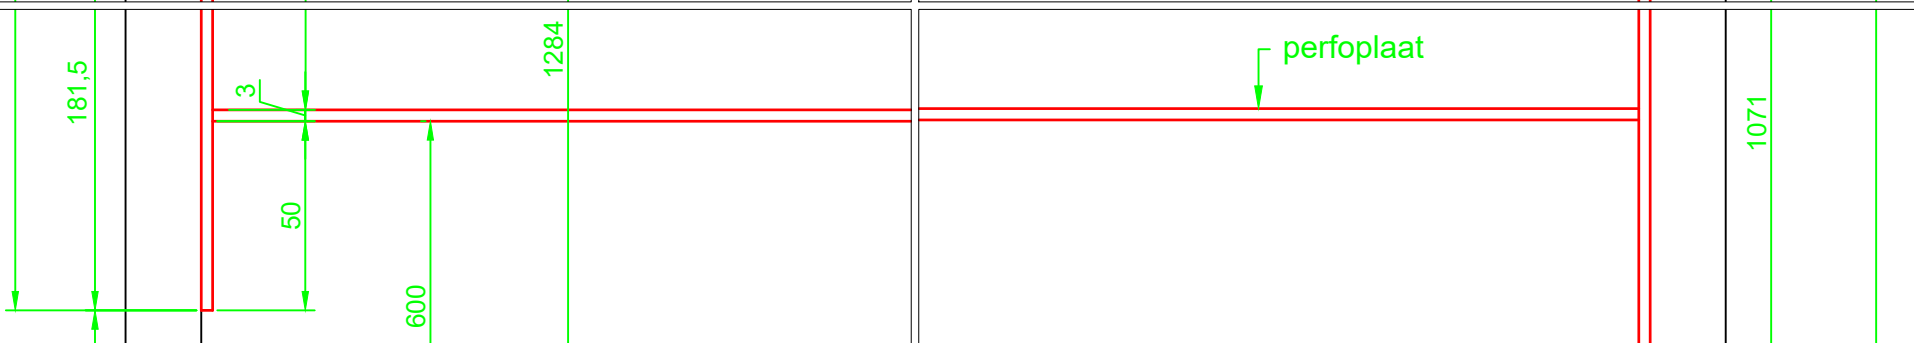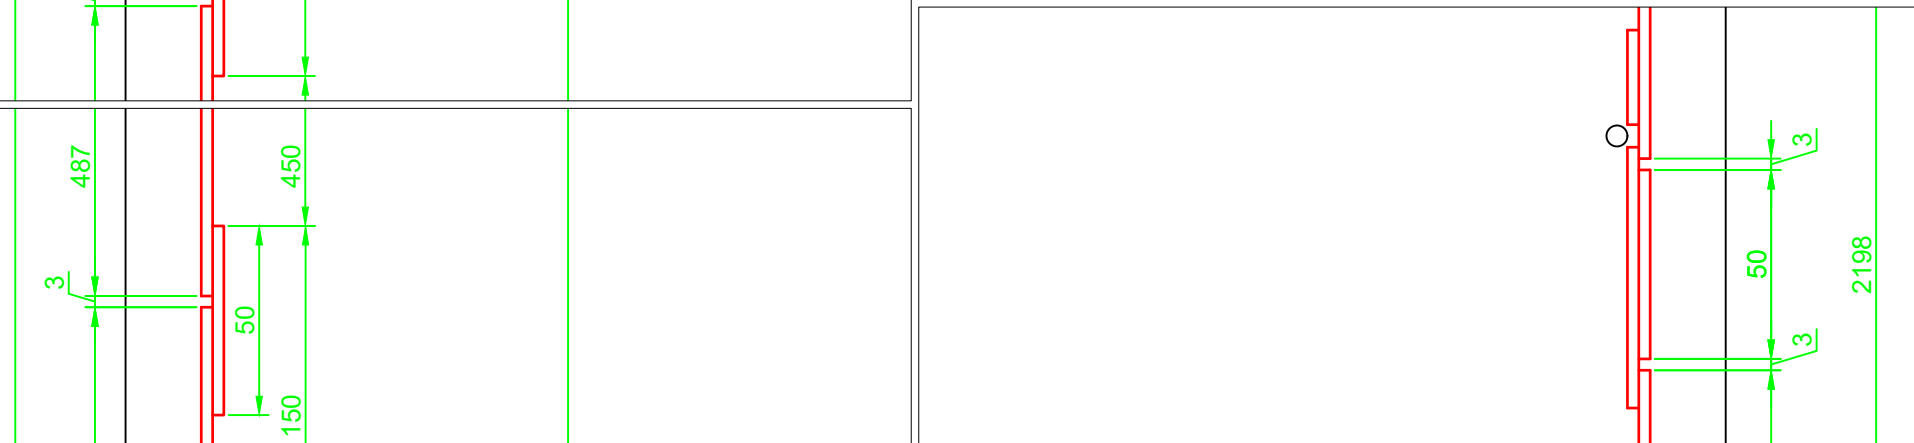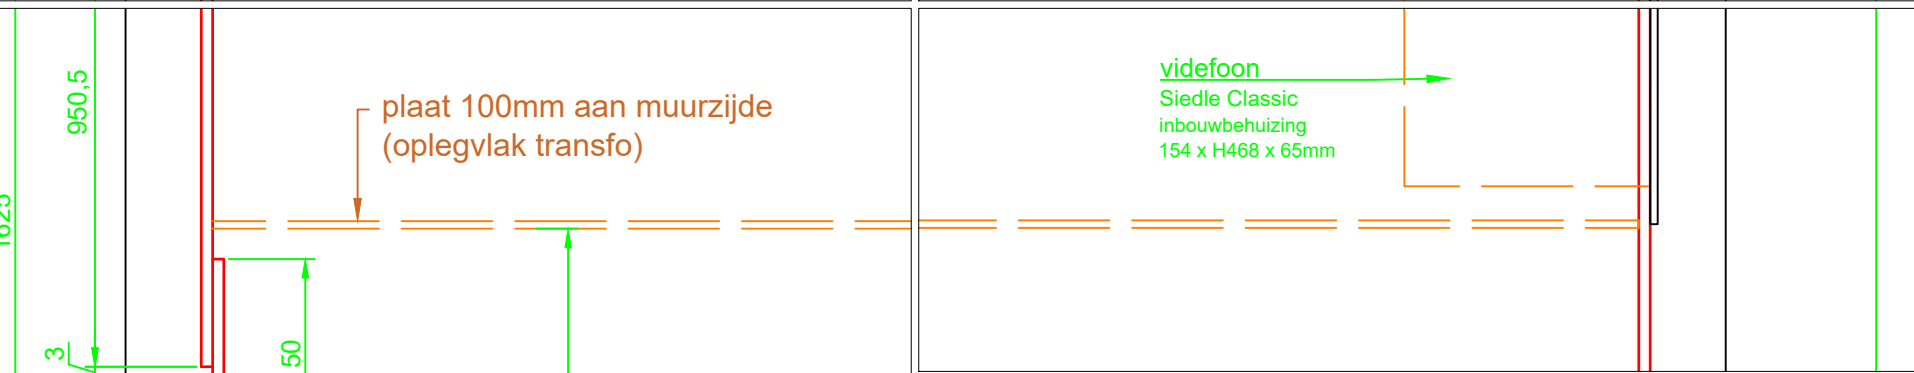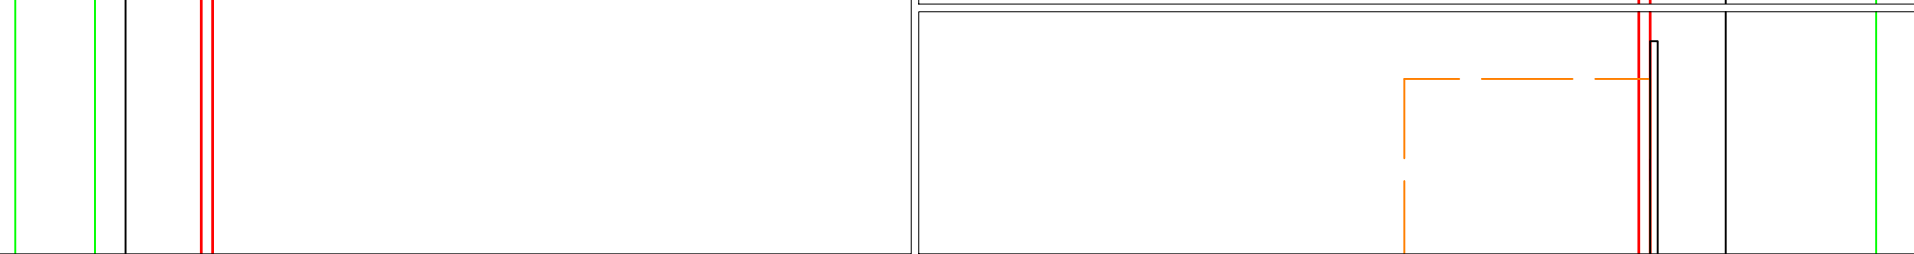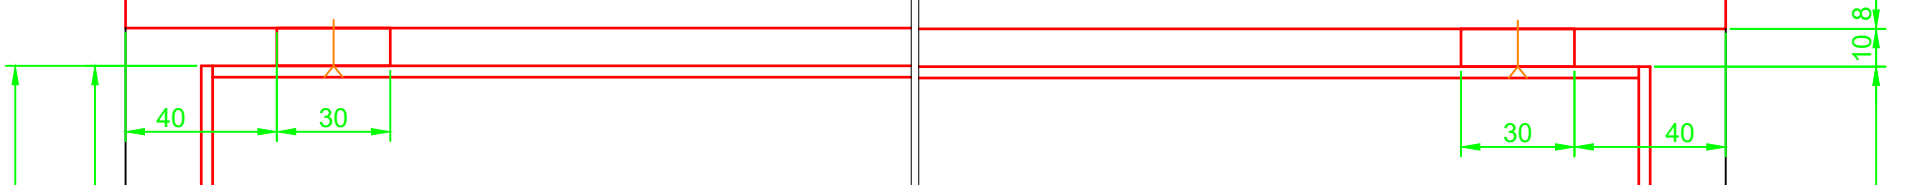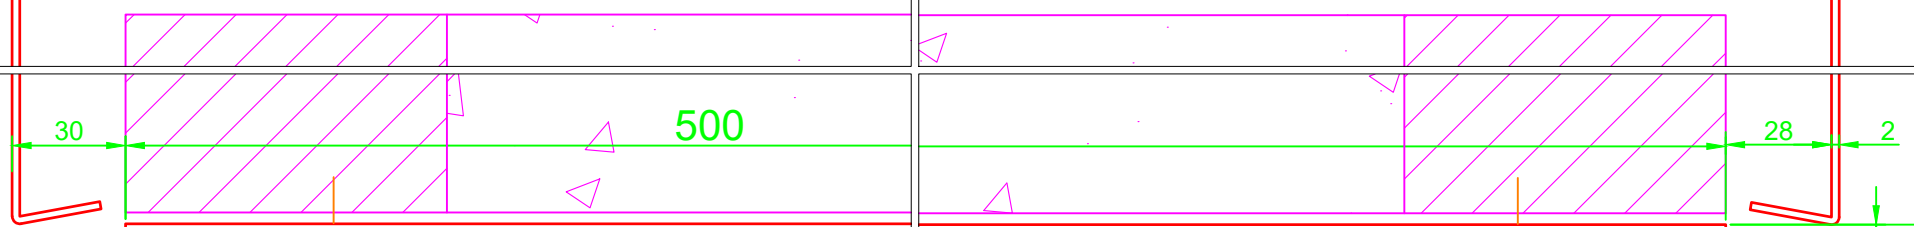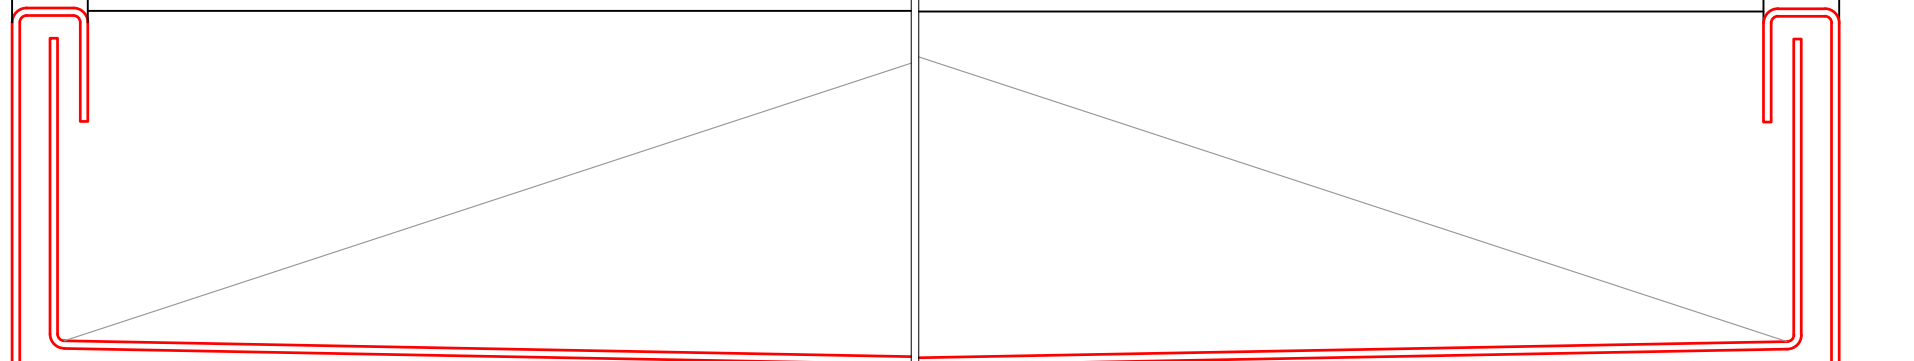


plaat 100mm aan muurzijde  
(oplegvlak transfo)

videfoon  
Siedle Classic  
inbouwbehuizing  
154 x H468 x 65mm

perfoplaat

2231

staalplaat 2mm

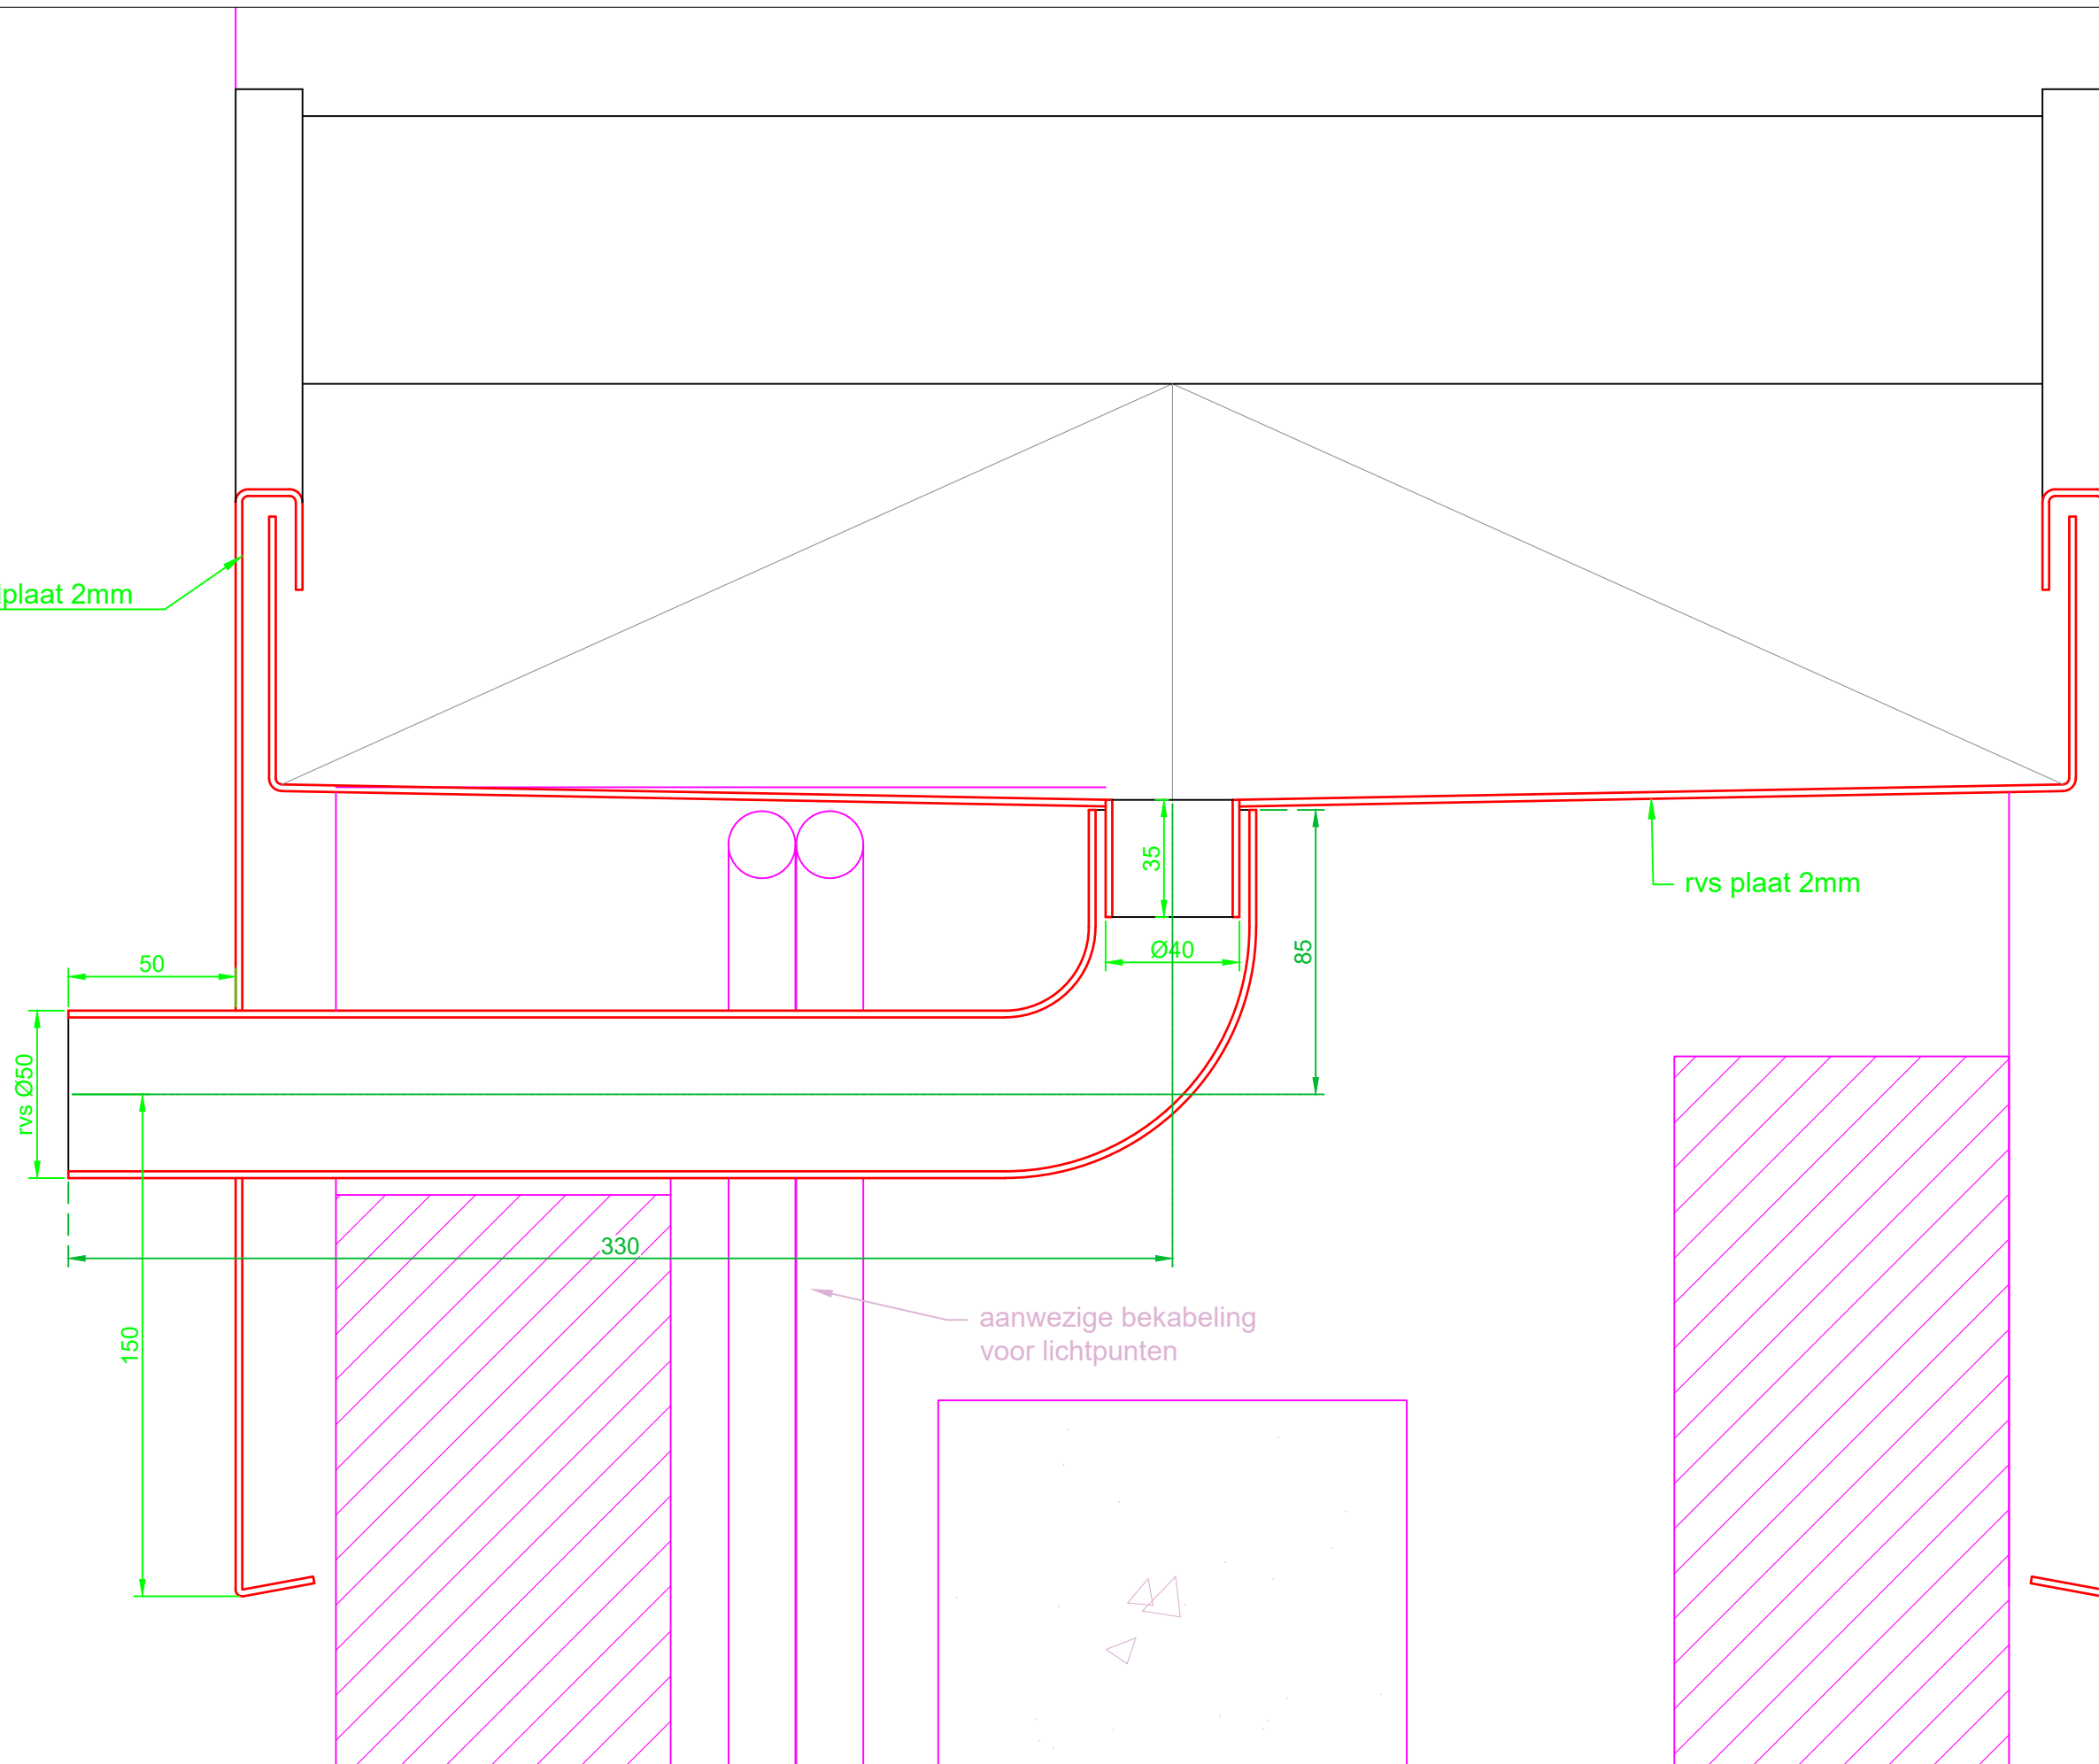

rvs plaat 2mm

aanwezige bekabeling  
voor lichtpunten

Verticale snede C  
door afvoer muurkap  
schaal 1:2