




Voorzieningen t.b.v. hijsconstructie nader te bepalen

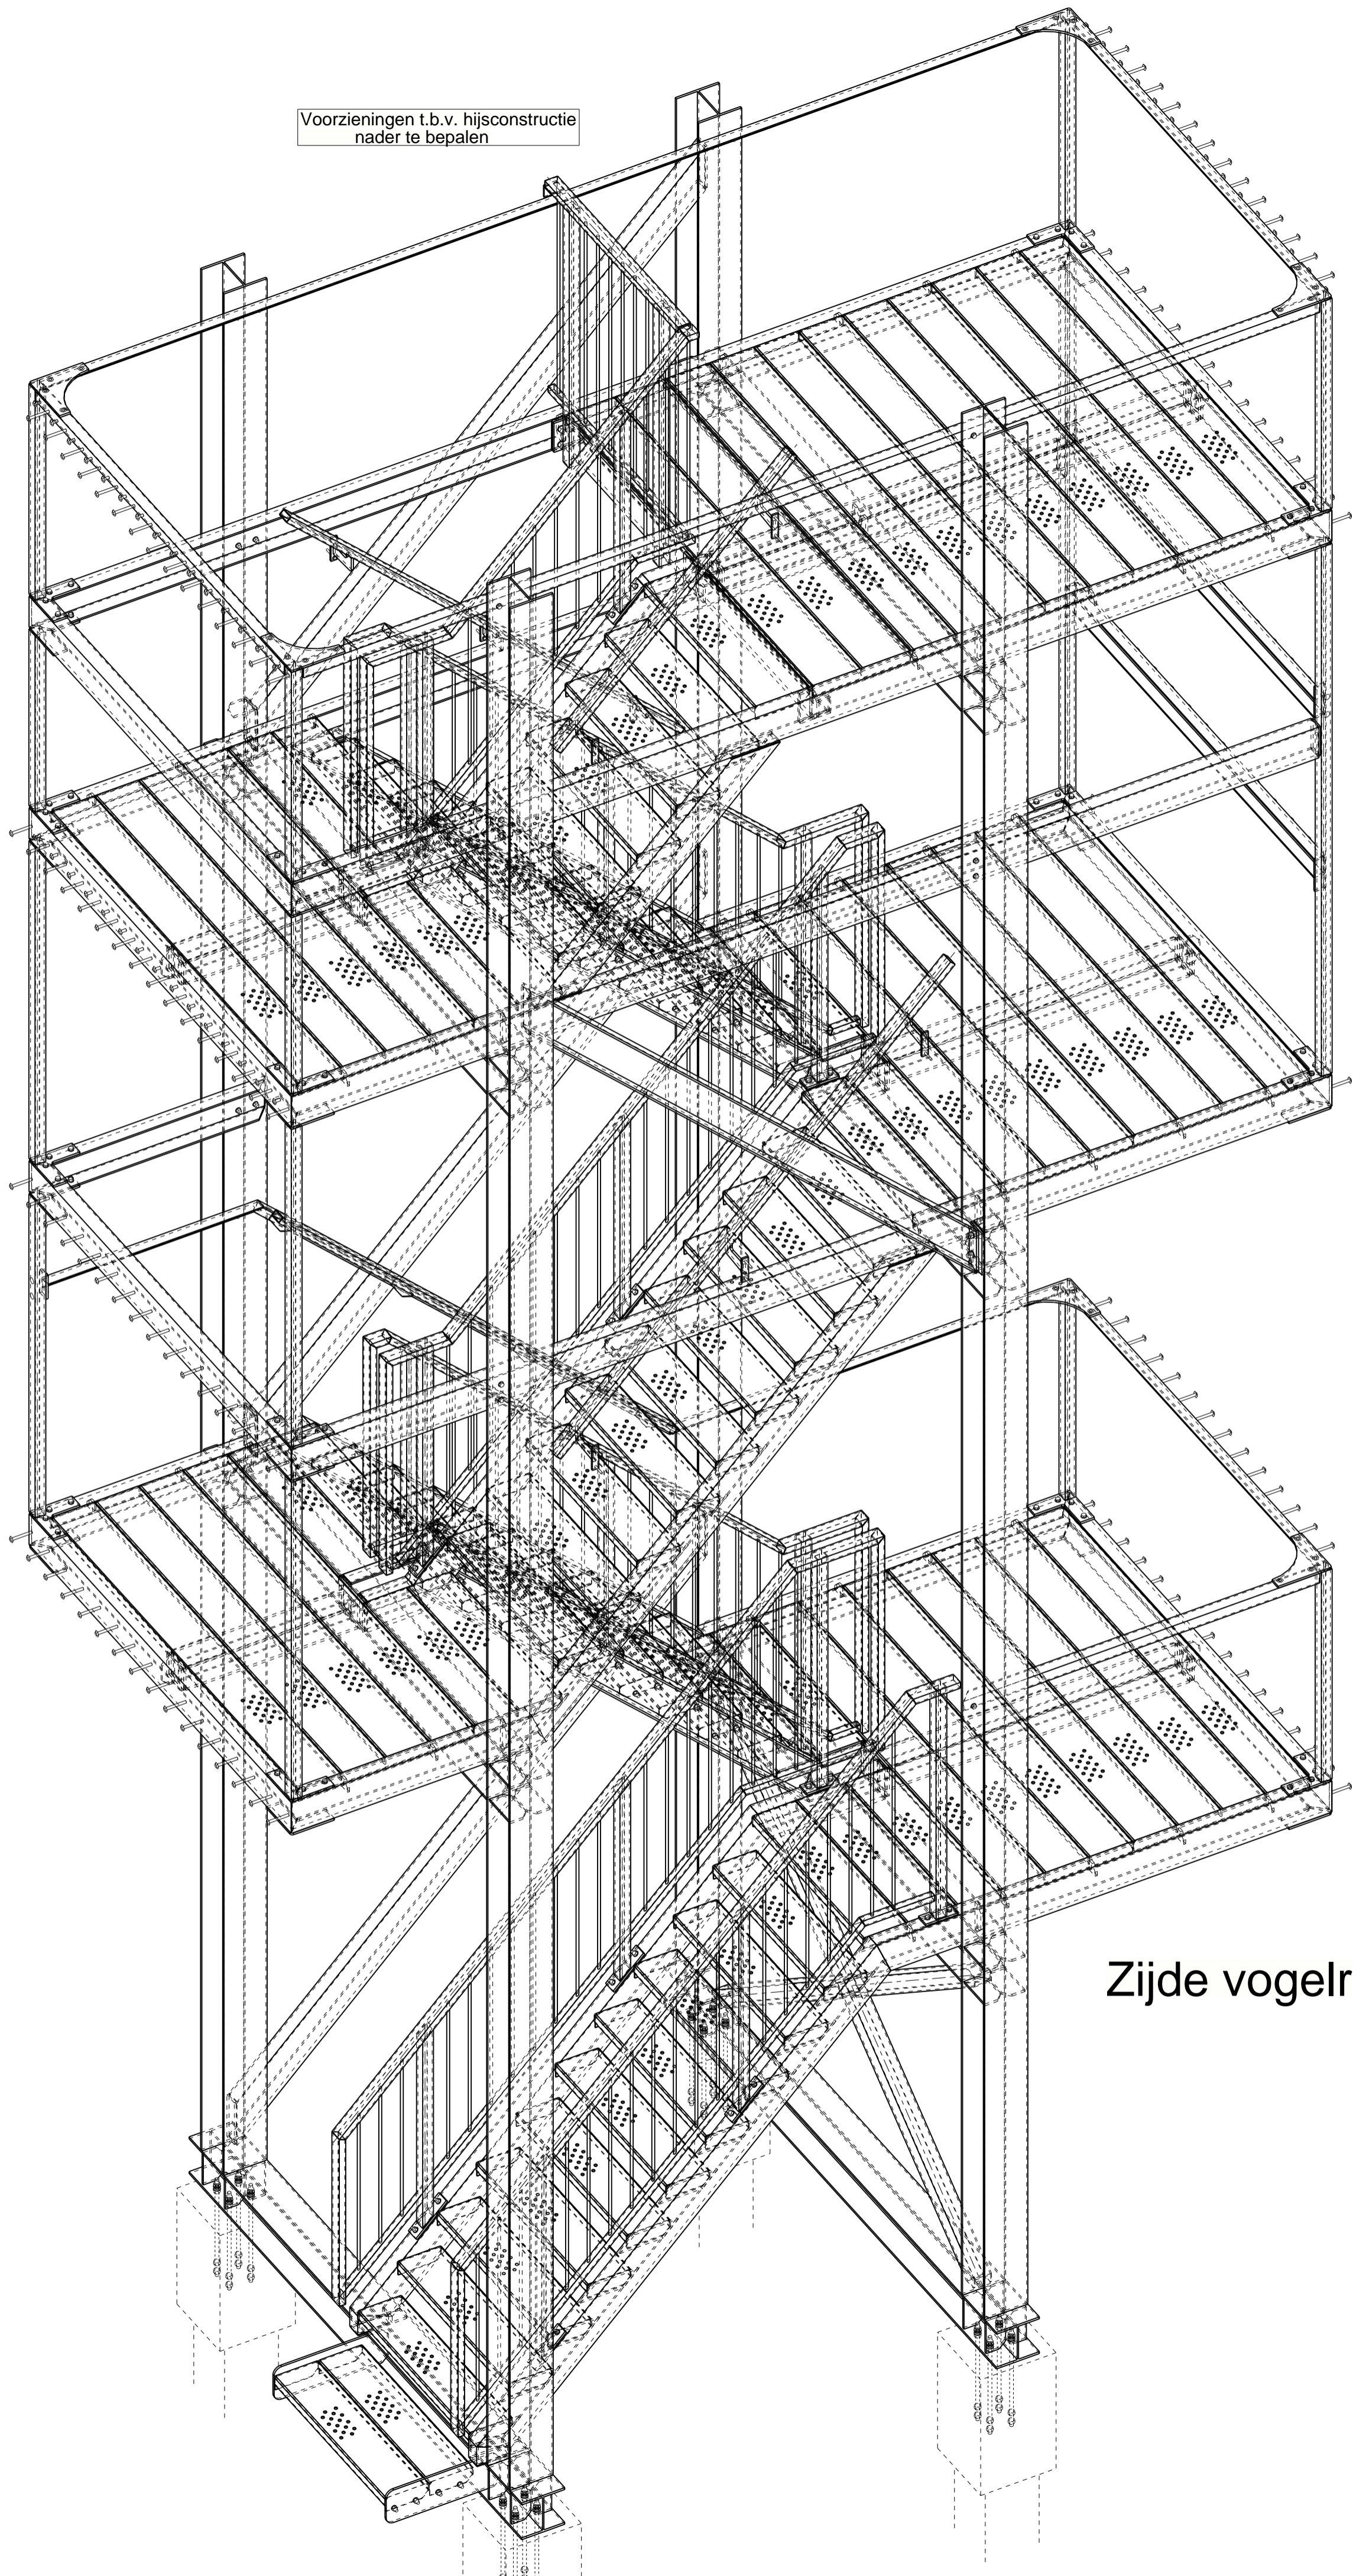

Bevestiging hout middels slotbouten M10 Thermisch verz.

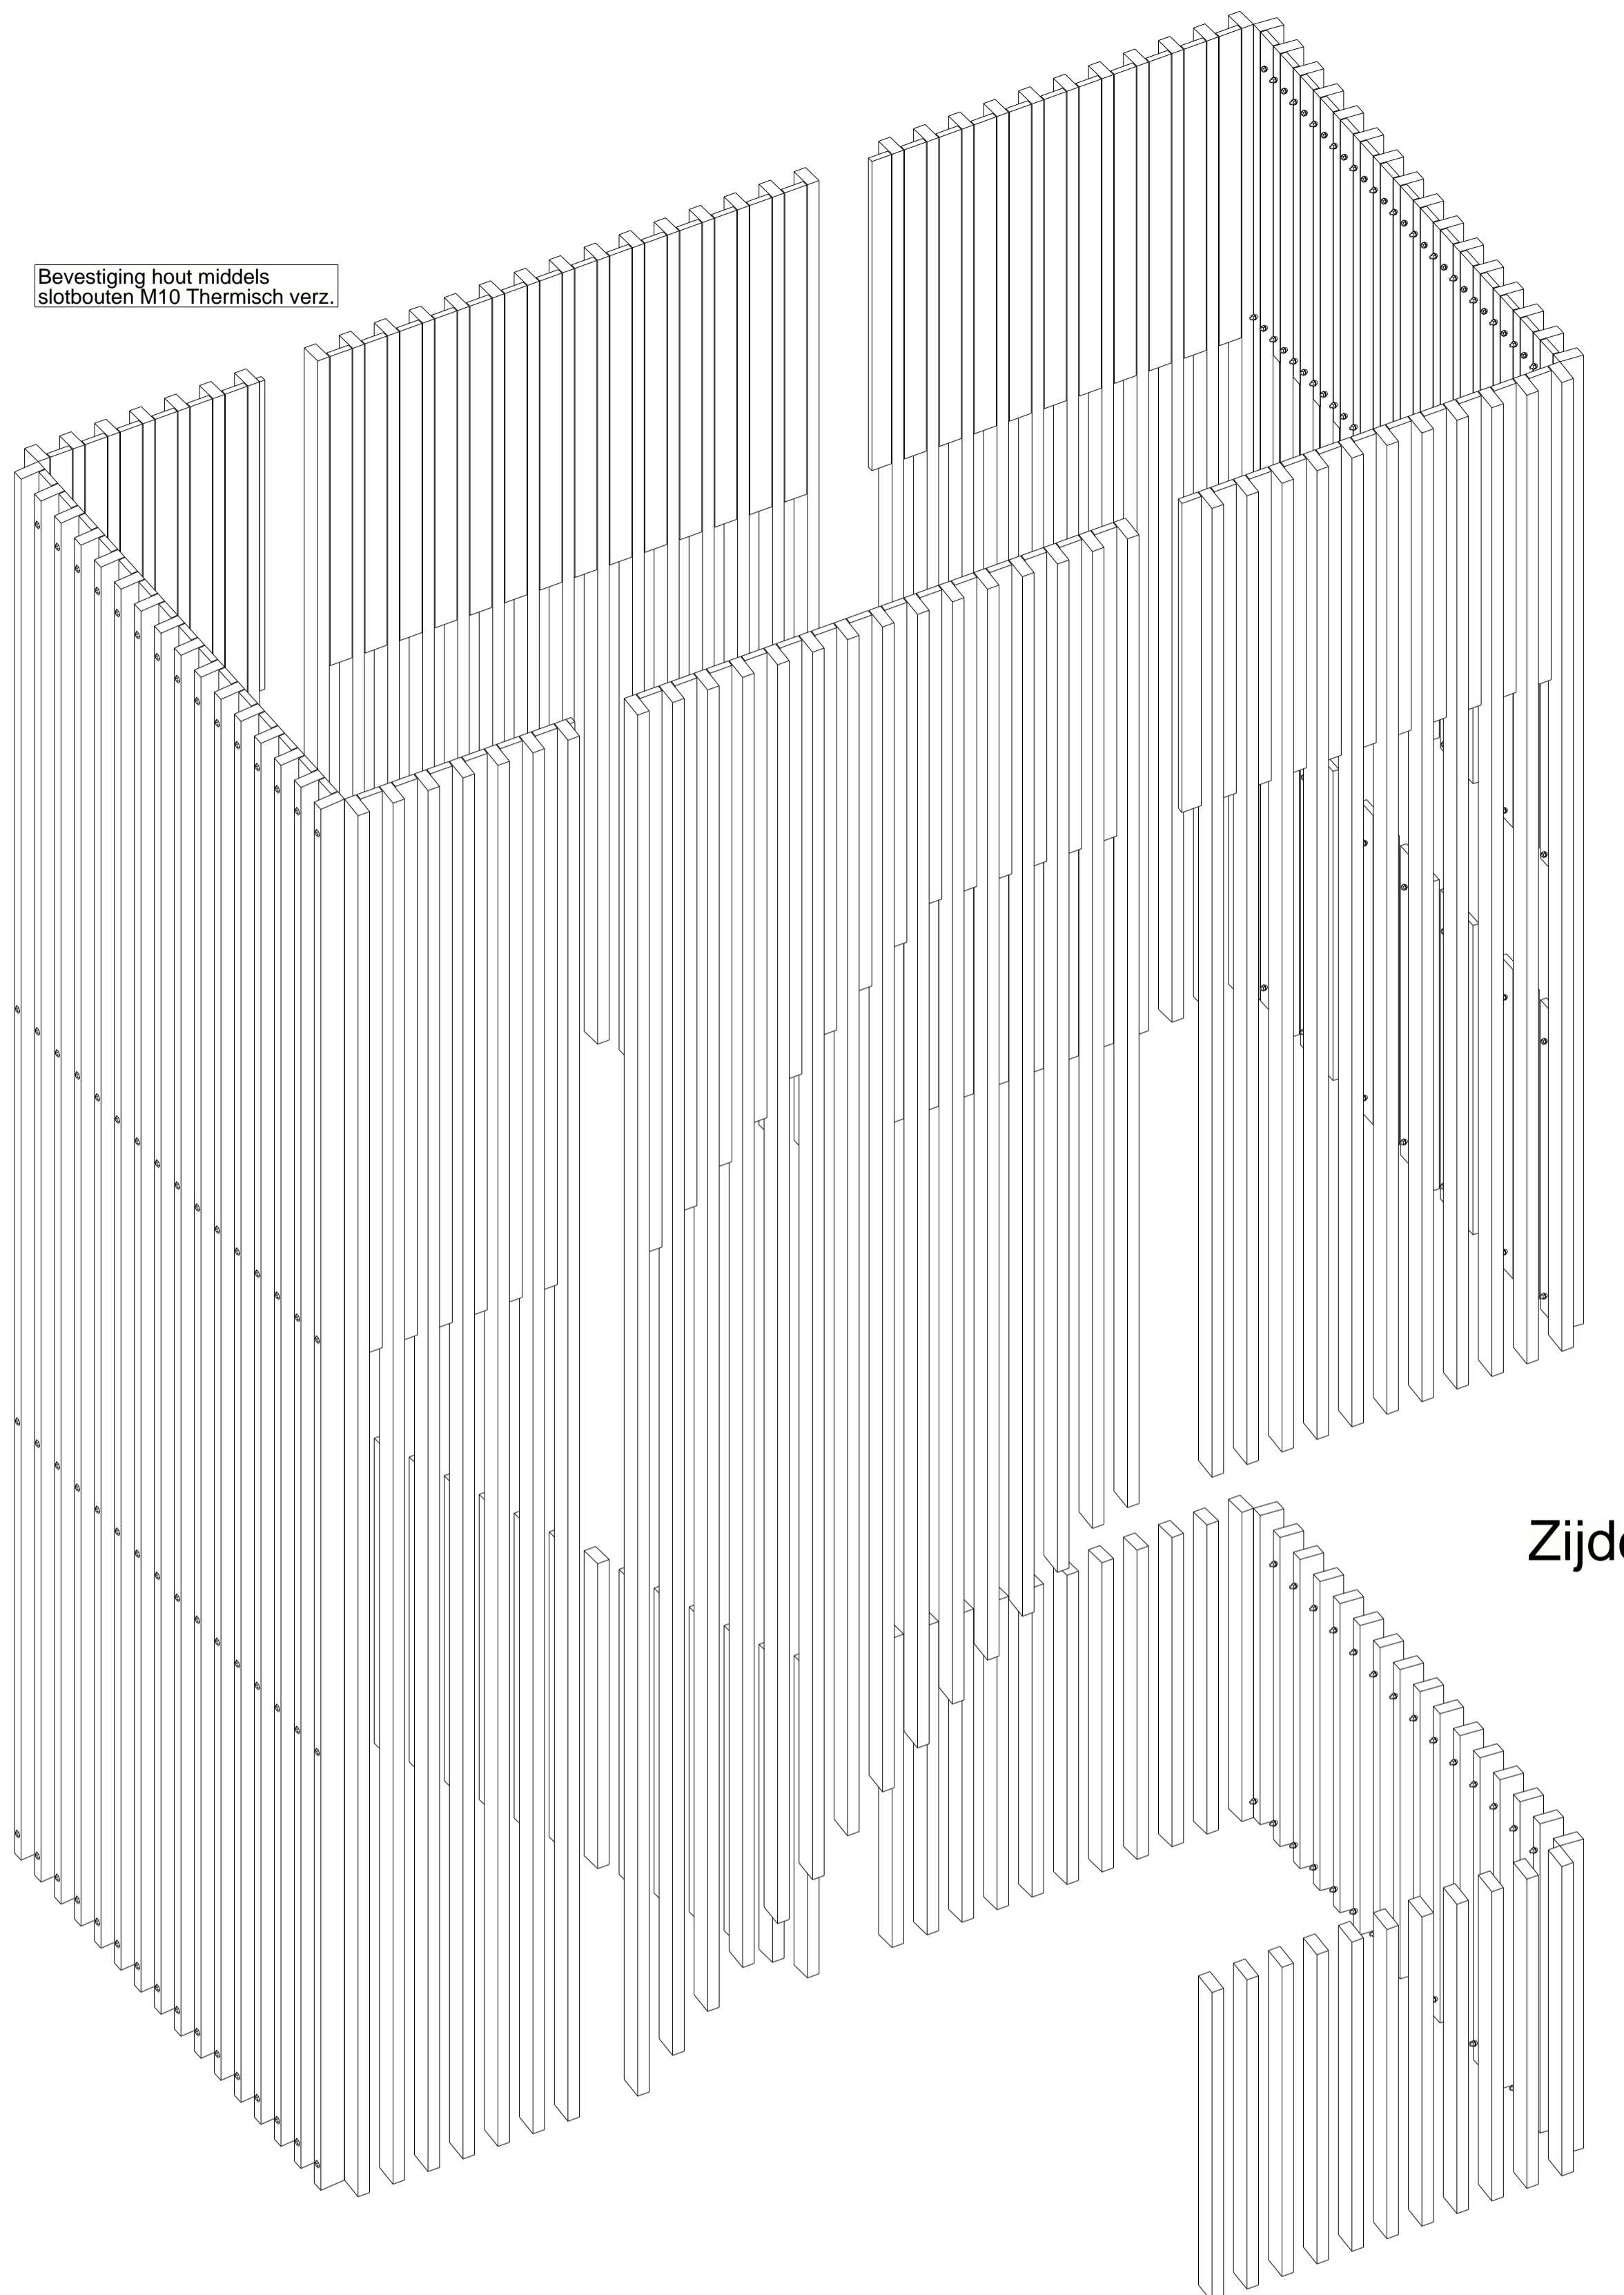


Zijde vogelrots

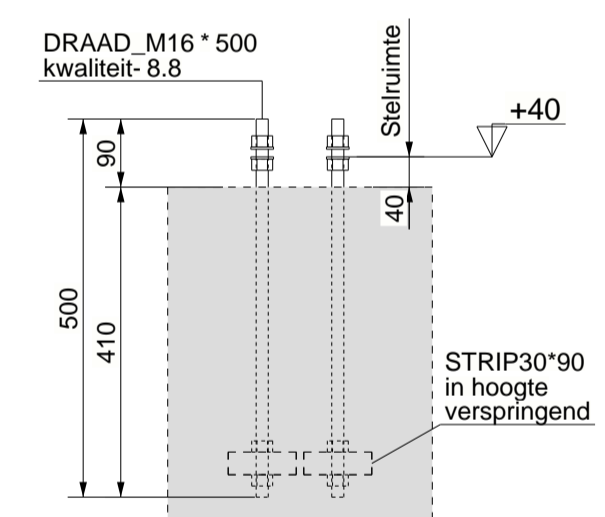

Doorsnede A - A
Schaal 1:10

Zijde vogelrots

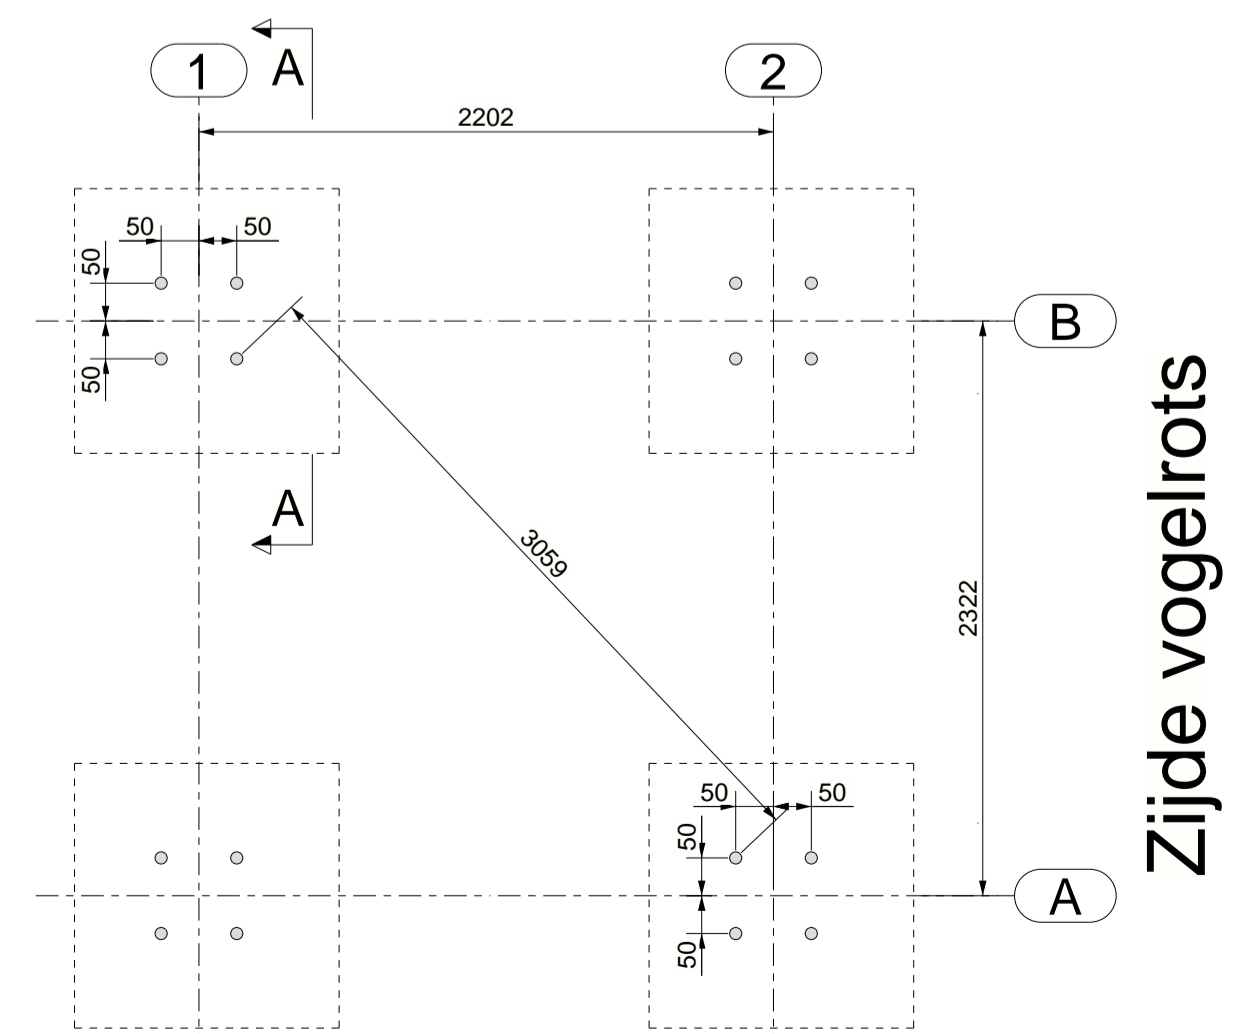

Ankerplan
Schaal 1:10

Zijde vogelrots

Conservering:
Thermisch verzinkt.

Type roosters:
Perfo trede - Type AP 3-30 / MAW

Profilering:
Stalen frame: HEA200
Trappomen en bordessen: UNP160 / HEB120 / H.160x80x10
Koppeling bordessen: K50x5 / H.50x6 / UNP100

Algemene opmerkingen:
Fabricage en montage volgens: NEN-EN 1090-2+A1:2011
Conservering Thermisch verzinkt
Materiaal kwaliteit: staalconstructie: min. S235JR, t.a.v.
Anker kwaliteit: min. 8.8, t.a.v.
Bout kwaliteit: min. 8.8, t.a.v.
CE-nummer: 20338

1	TC1	Ter Controle	18.01.2021	
Rev. no.	Revisie merk	Revisie omschrijving	Revisie datum	Tek
Tekeningnaam: 3D Aanzicht Uitkijktoren			Tekenaar: John Meiland	
Werk: Uitkijkpunt Vogelrots Balgzand			Datum: 08.01.2021	
Opdrachtgever: Landschap Noord-Holland			Project nummer: 20338	
Lokatie: Oostoverweg te Den Helder			Tekening: 3D-01	