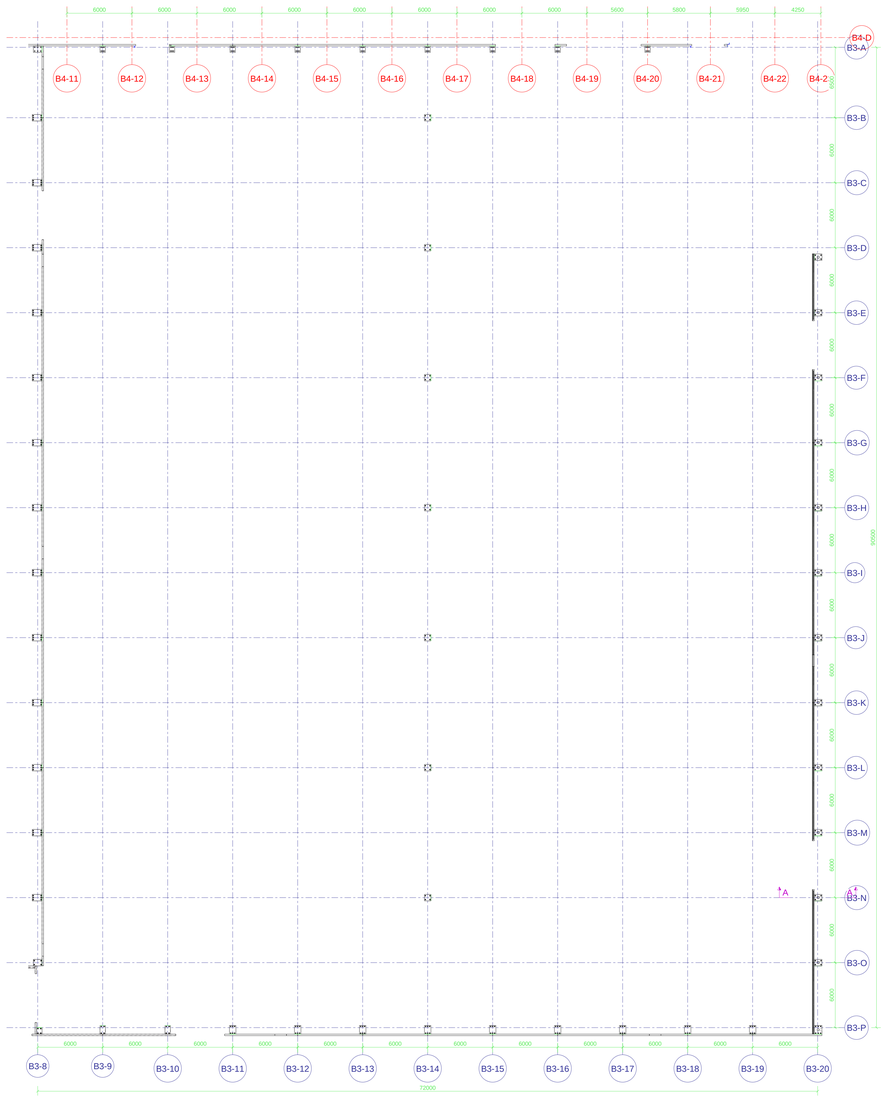

niv_0
1:200

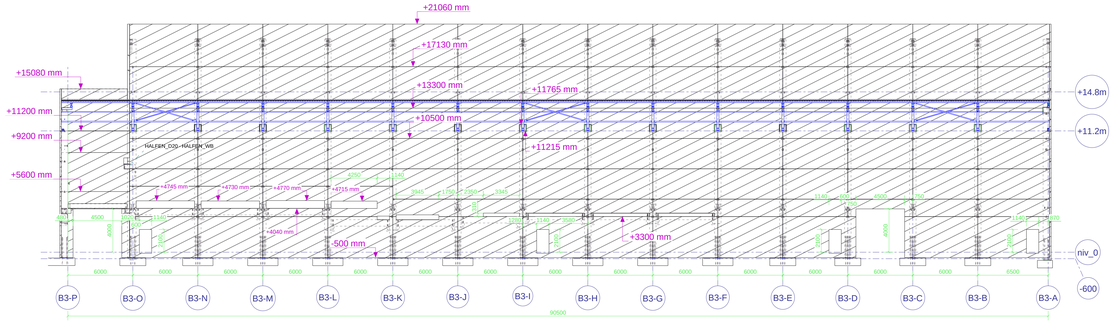

Aanzicht as B3-8
1:200

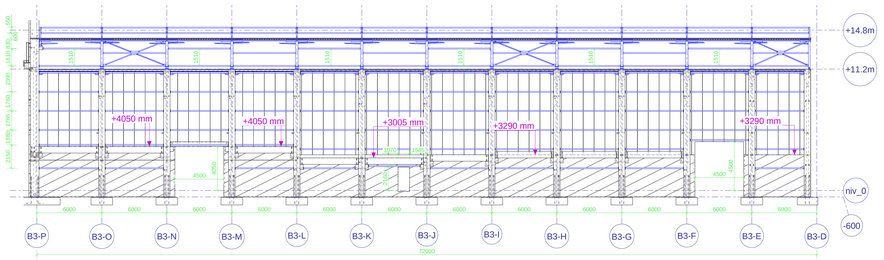

Aanzicht as B3-20
1:200

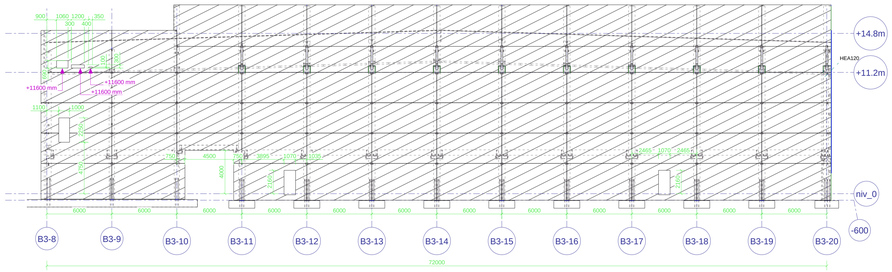

Aanzicht as B3-P
1:200

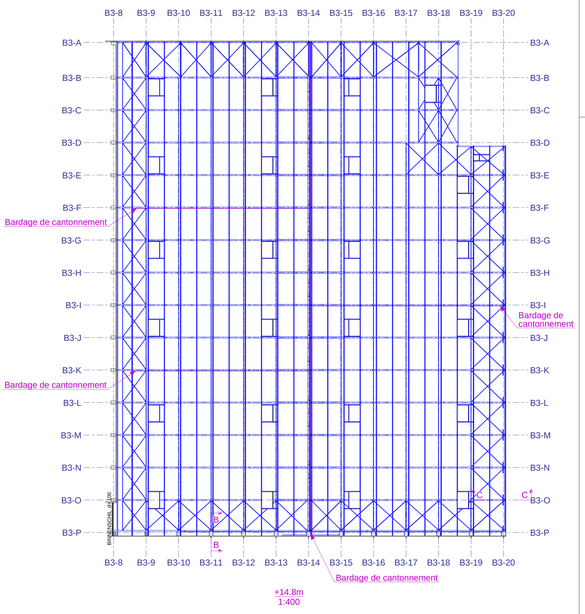

+14.8m
1:400

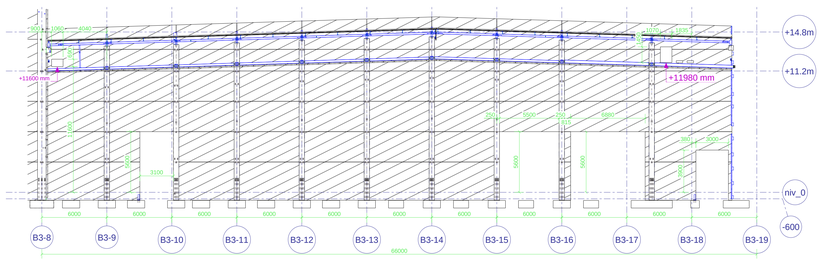

Aanzicht as B3-A
1:200

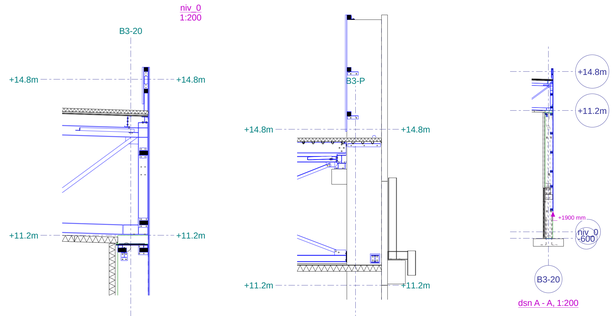

B3-20
dsn C - C, 1:50

B3-P
dsn B - B, 1:50

dsn A - A, 1:200

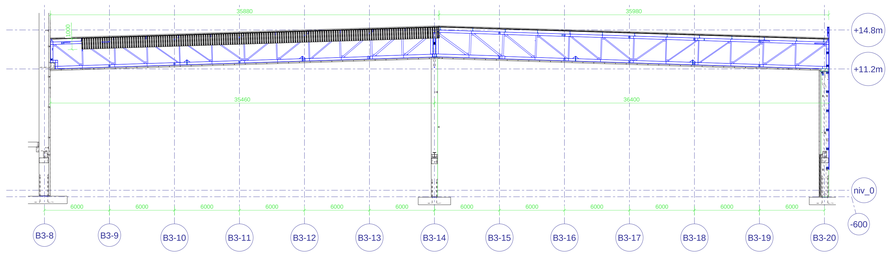

Aanzicht as B3-F
1:200

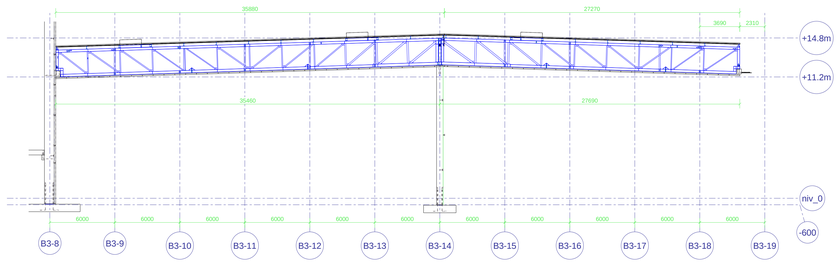

Aanzicht as B3-B
1:200

Rev. no.	Revisie merk	Revisie omschrijving	Revisie datum	Tek.
9	9	Mise a jour	04.10.2024	sep

MAHIEU CONSTRUCT

Building together

Lintweversstraat 20
tel. +32 56 55 40 40
info@mahieu-construct.be

B-7780 Komen - Comines
https://mahieu-construct.be

PROJET	CLIENT	EXTRA
Ecofrost Zone industrielle de la chapelette Péronne, 80200 France	Ecofrost Zone industriell*** 80200 Péronne France	Type projet: Industriebouw Vendeur: Chef projet: Chef chantier:

Projetnr°: **W-2024-00083**

Dessinateur: sep

Échelle: 1:400 1:200 1:50

DESSIN D' ÉTAT: ON HOLD

G [2] Plan général

AO

Ce dessin reste notre propriété et ne peut être ni copié, ni mis à la disposition de tiers pour inspection
ni être utilisé pour des tiers. Ce plan n'a qu'une valeur indicative. Aucune commande ne peut être passée en utilisant
en utilisant les dimensions indiquées sur le plan.

CE